


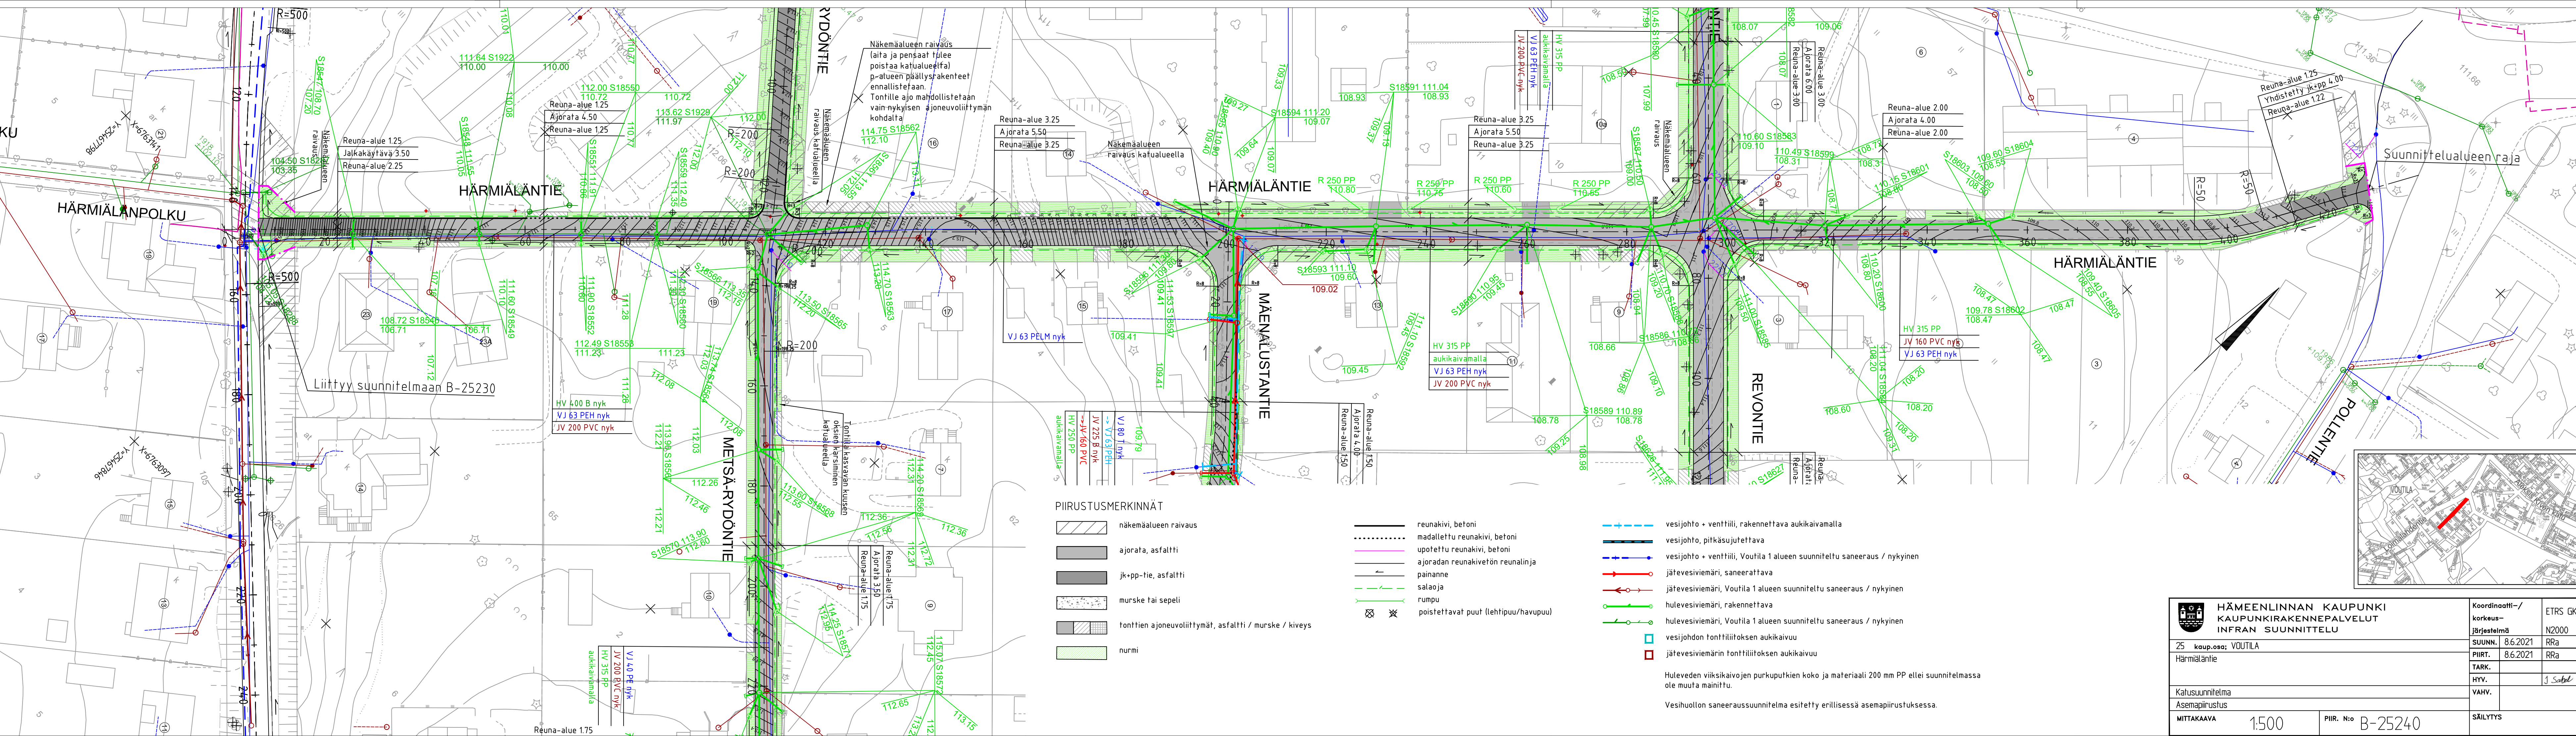

PIIRUSTUSMERKINNÄT


- näkemäalueen raivaus
- ajorata, asfaltti
- jk+pp-fie, asfaltti
- murske tai sepeli
- tonntien ajoneuvoliittymät, asfaltti / murske / kiveys
- nurmi

- reunakivi, betoni
- madallettu reunakivi, betoni
- upotettu reunakivi, betoni
- ajoradan reunakiveton reunalinja
- painanne
- salaoja
- rumpu
- poistettavat puut (lehtipuu/havupuut)

- vesijohto + venttiili, rakennettava aukikaivamalla
- vesijohto, pitkäsujuutettava
- vesijohto + venttiili, Voutila 1 alueen suunniteltu saneeraus / nykyinen
- jätevesiviemäri, saneerattava
- jätevesiviemäri, Voutila 1 alueen suunniteltu saneeraus / nykyinen
- hulevesiviemäri, rakennettava
- hulevesiviemäri, Voutila 1 alueen suunniteltu saneeraus / nykyinen
- vesijohdon tonntiliitoksen aukikaivuu
- jätevesiviemäriin tonntiliitoksen aukikaivuu

Huleveden viiksikaivojen purkuputkien koko ja materiaali 200 mm PP ellei suunnitelmassa ole muuta mainittu.

Vesihuollon saneeraussuunnitelma esitetty erillisessä asemapiirustuksessa.

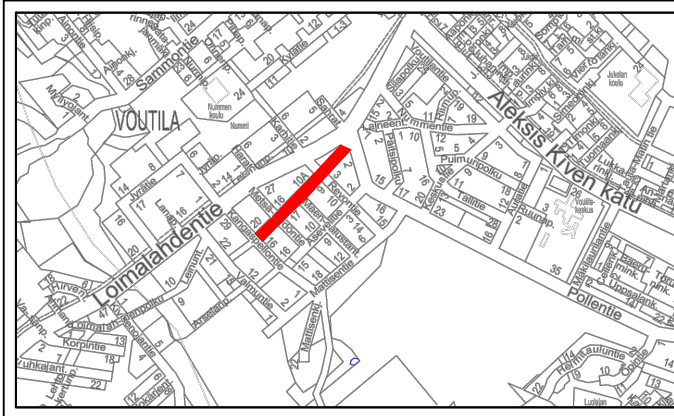

 HÄMEENLINNAN KAUPUNKI KAUPUNKIRAKENNEPALVELUT INFRAN SUUNNITTELU	Koordinaatti-/ korkeus- järjestelmä	ETRS GK25 N2000
	25 kaup.osa; VOUTILA Härmäläntie	SUUNN. 8.6.2021 RRa PIIRT. 8.6.2021 RRa HYV. J. Sabel VAHV.
	Katusuunnitelma Asemapiirustus	
	MITTAKAAVA 1:500 PIIR. N:o B-25240	SÄILYTYS