


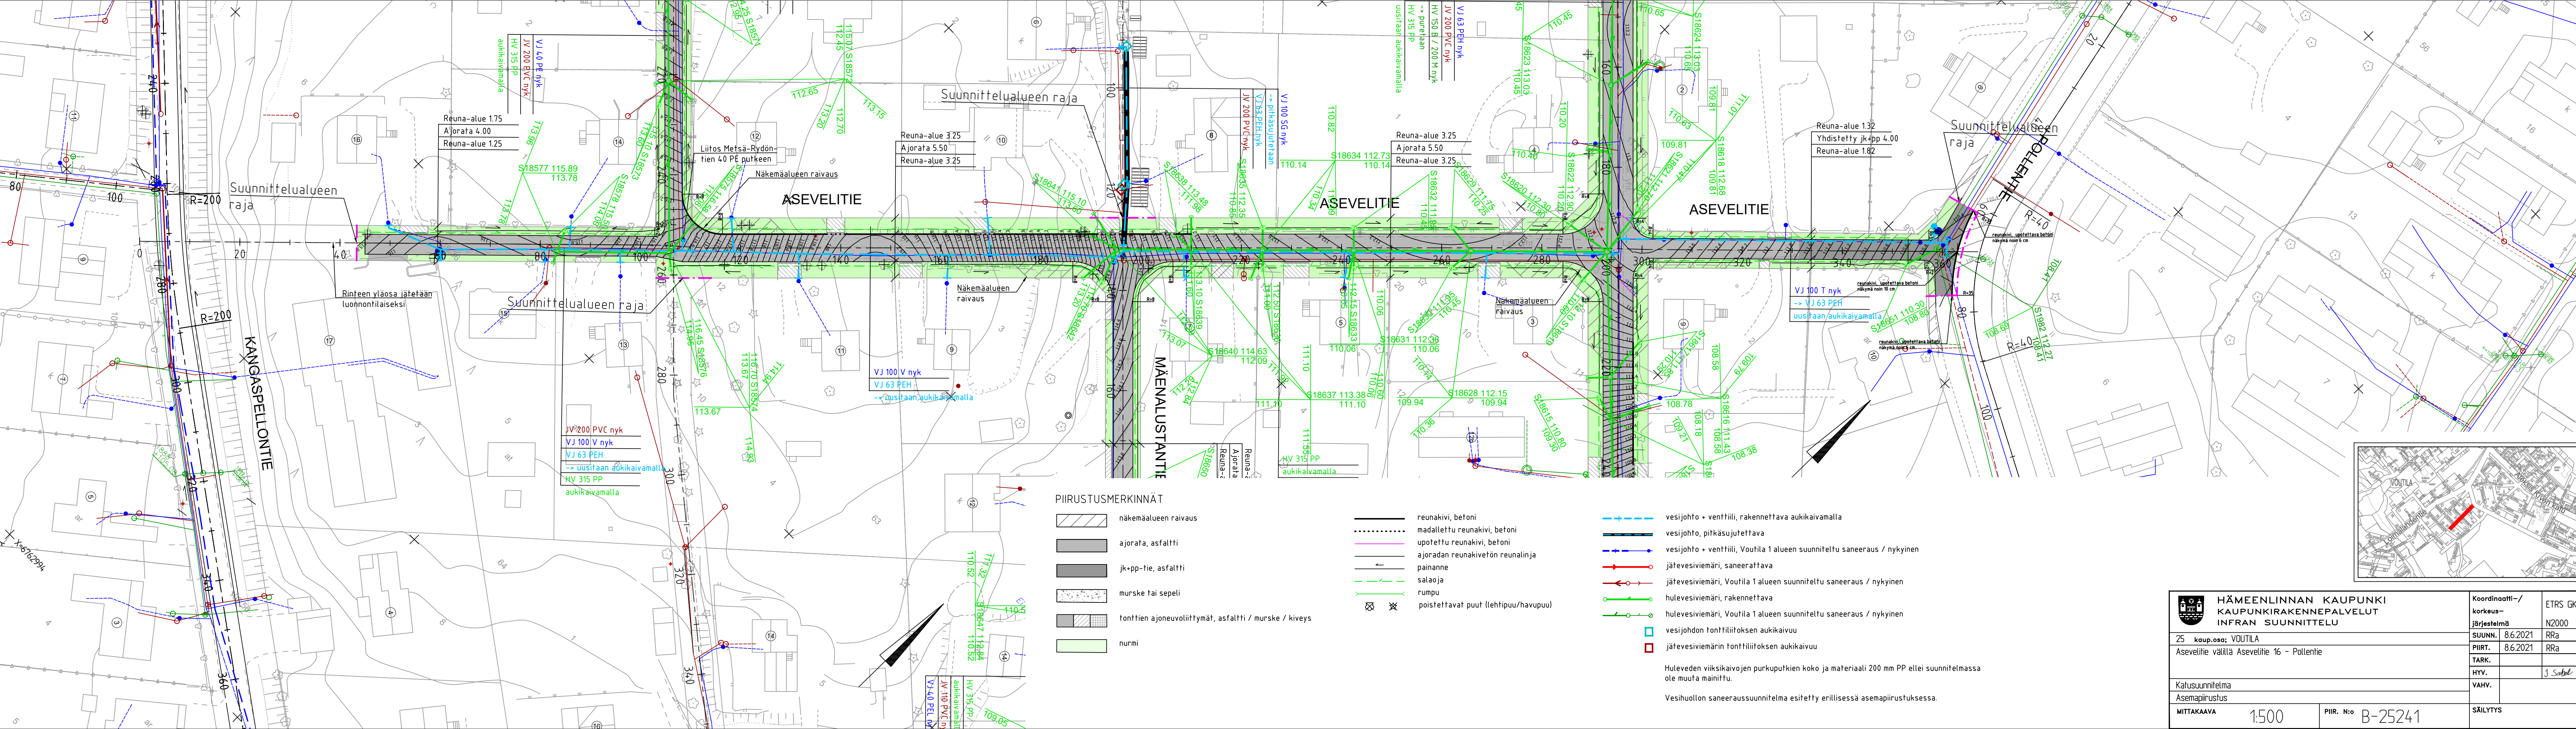


- PIIRUSTUSMERKINNÄT
- näkemäalueen raivaus
 - ajorata, asfaltti
 - jk+pp-fie, asfaltti
 - murske tai sepeli
 - tonntien ajoneuvoliittymät, asfaltti / murske / kiveys
 - nurmi

- reunakivi, betoni
- madallettu reunakivi, betoni
- upotettu reunakivi, betoni
- ajoradan reunakiveton reunalinja
- painanne
- salaoja
- rumpu
- poistettavat puut (lehtipuu/havupuul)

- vesijohto + venttiili, rakennettava aukikavamalla
- vesijohto, pitkäsujuutettava
- vesijohto + venttiili, Voutila 1 alueen suunniteltu saneeraus / nykyinen
- jätevesiviemäri, saneerattava
- jätevesiviemäri, Voutila 1 alueen suunniteltu saneeraus / nykyinen
- hulevesiviemäri, rakennettava
- hulevesiviemäri, Voutila 1 alueen suunniteltu saneeraus / nykyinen
- vesijohdon tonntiliitoksen aukikavuu
- jätevesiviemäri tonntiliitoksen aukikavuu

Huleveden viiksikaivojen purkuputkien koko ja materiaali 200 mm PP ellei suunnitelmassa ole muuta mainittu.

Vesihuollon saneeraussuunnitelma esitetty erillisessä asemapiirustuksessa.

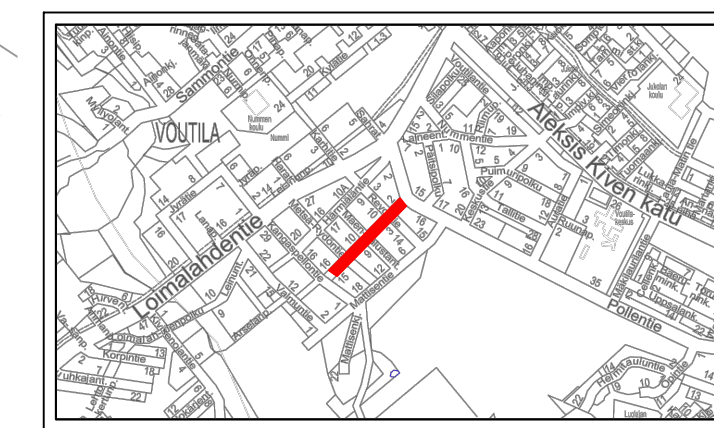

 HÄMEENLINNAN KAUPUNKI KAUPUNKIRAKENNEPALVELUT INFRAN SUUNNITTELU	Koordinaatti-/korkeusjärjestelmä		ETRS GK25
	SUUNN.		N2000
25 kaup.osa; VOUTILA Asevelitie välillä Asevelitie 16 - Pollentie	PIIRT.		RRa
	TARK.		
Katusuunnitelma Asemapiirustus	HYV.		J. Sabel
	VAHV.		
MITTAKAAVA	1:500	PIIR. N:o	B-25241
		SÄILYTYS	