




ML_Metsä-Rydontie

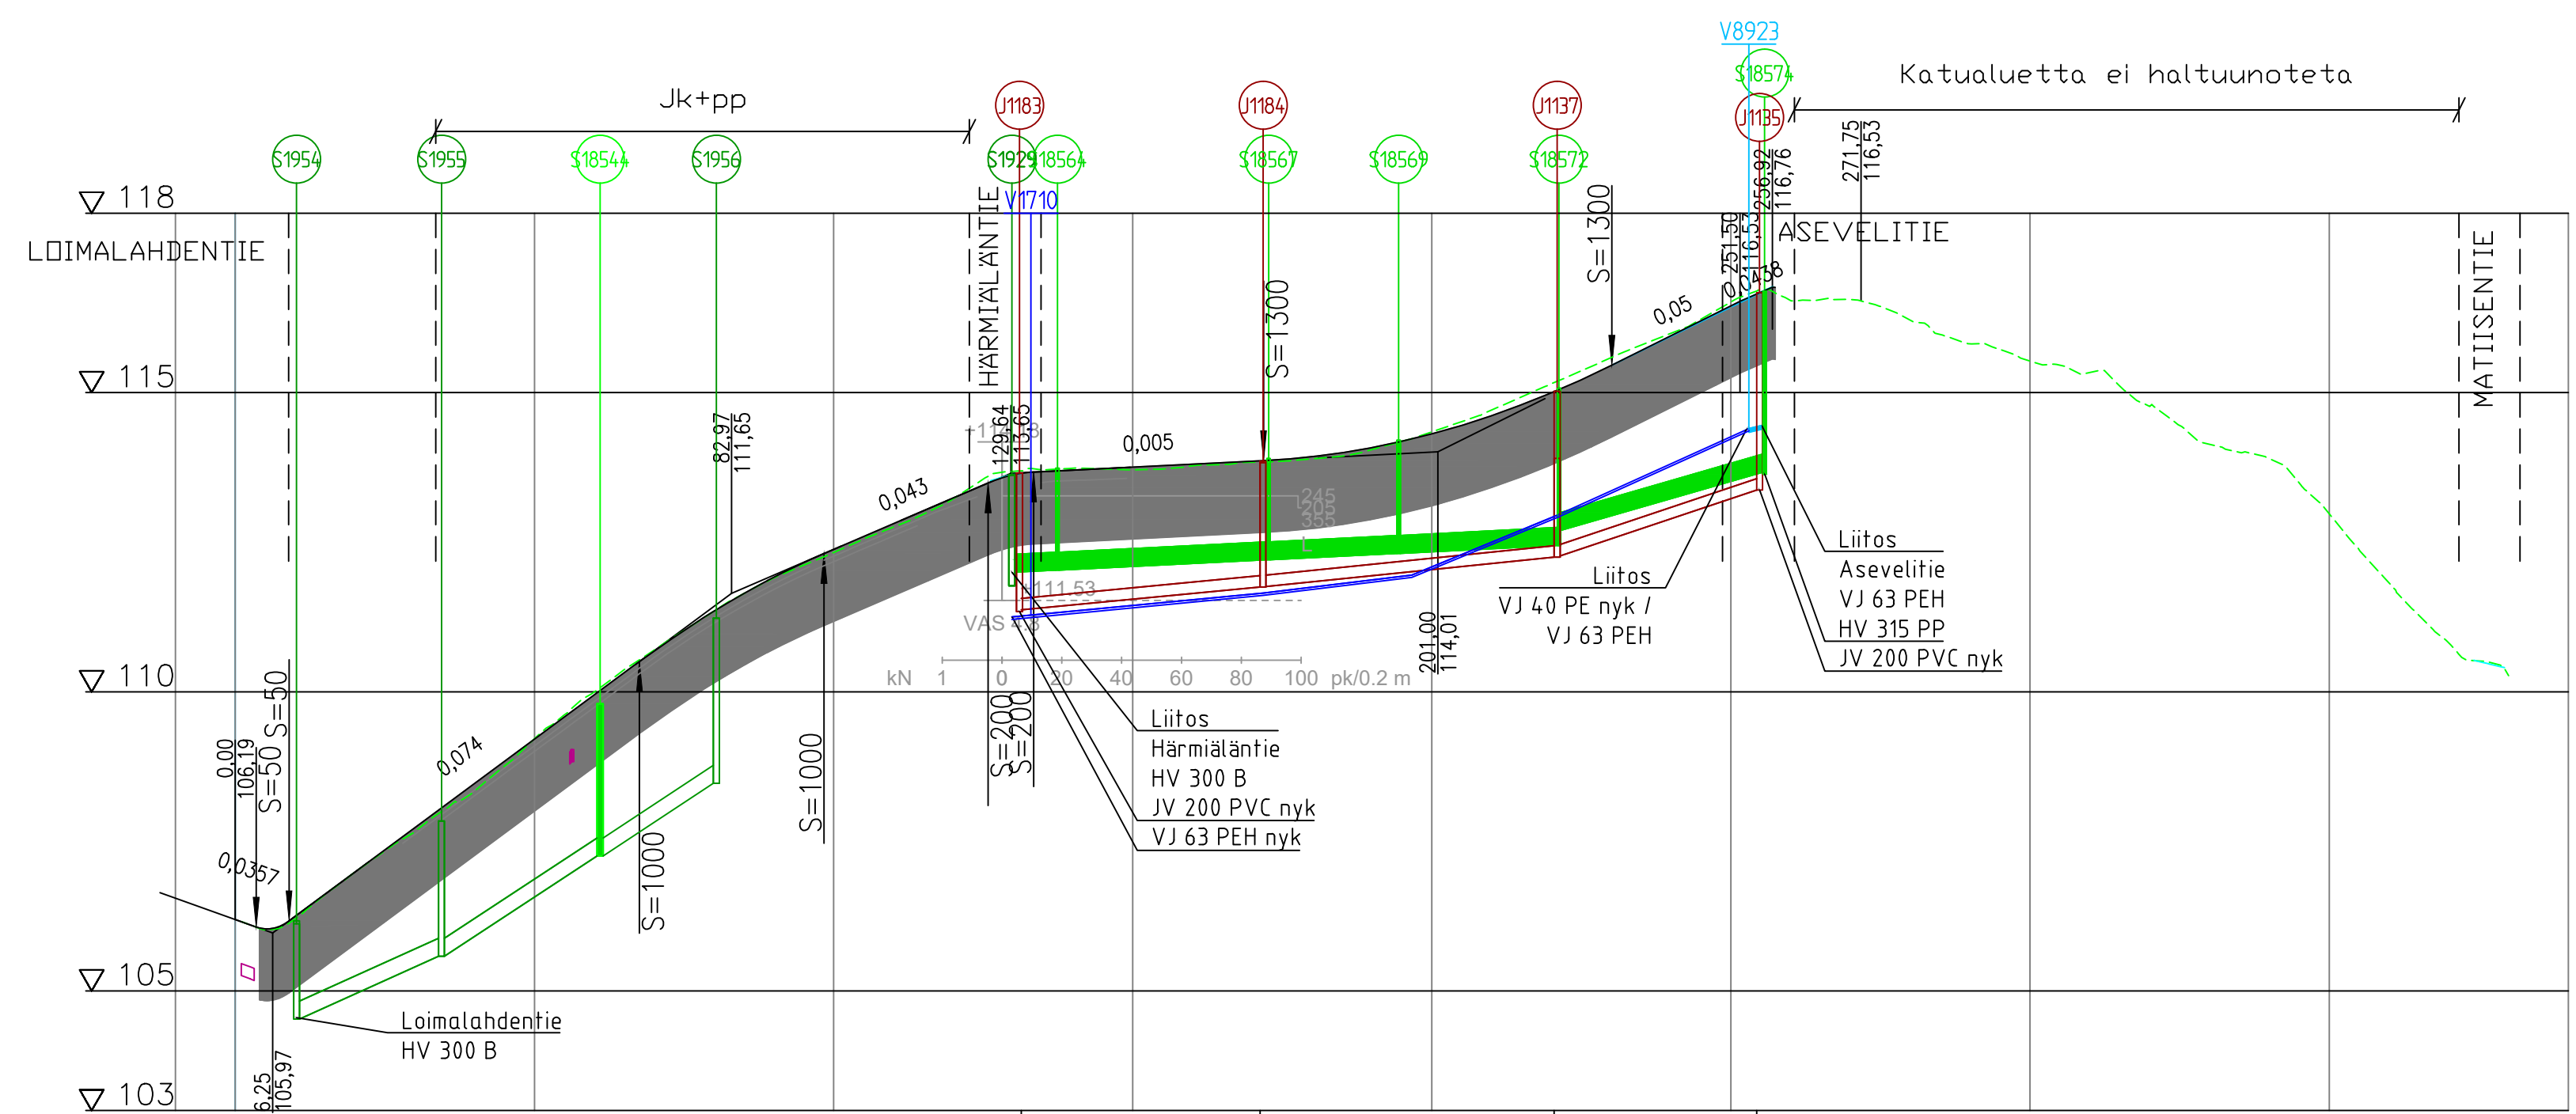


Jätevesi nykyinen, sisäpohjan korkeus	Putken mitat ja laatu	Paalu, kaivoväli ja kaltevuus	Hulevesi nyk+rakennettava, sisäpohjan korkeus	Putken mitat ja laatu	Paalu, kaivoväli ja kaltevuus	Vesijohdo nykyinen, laen korkeus	Putken mitat ja laatu	Paalu

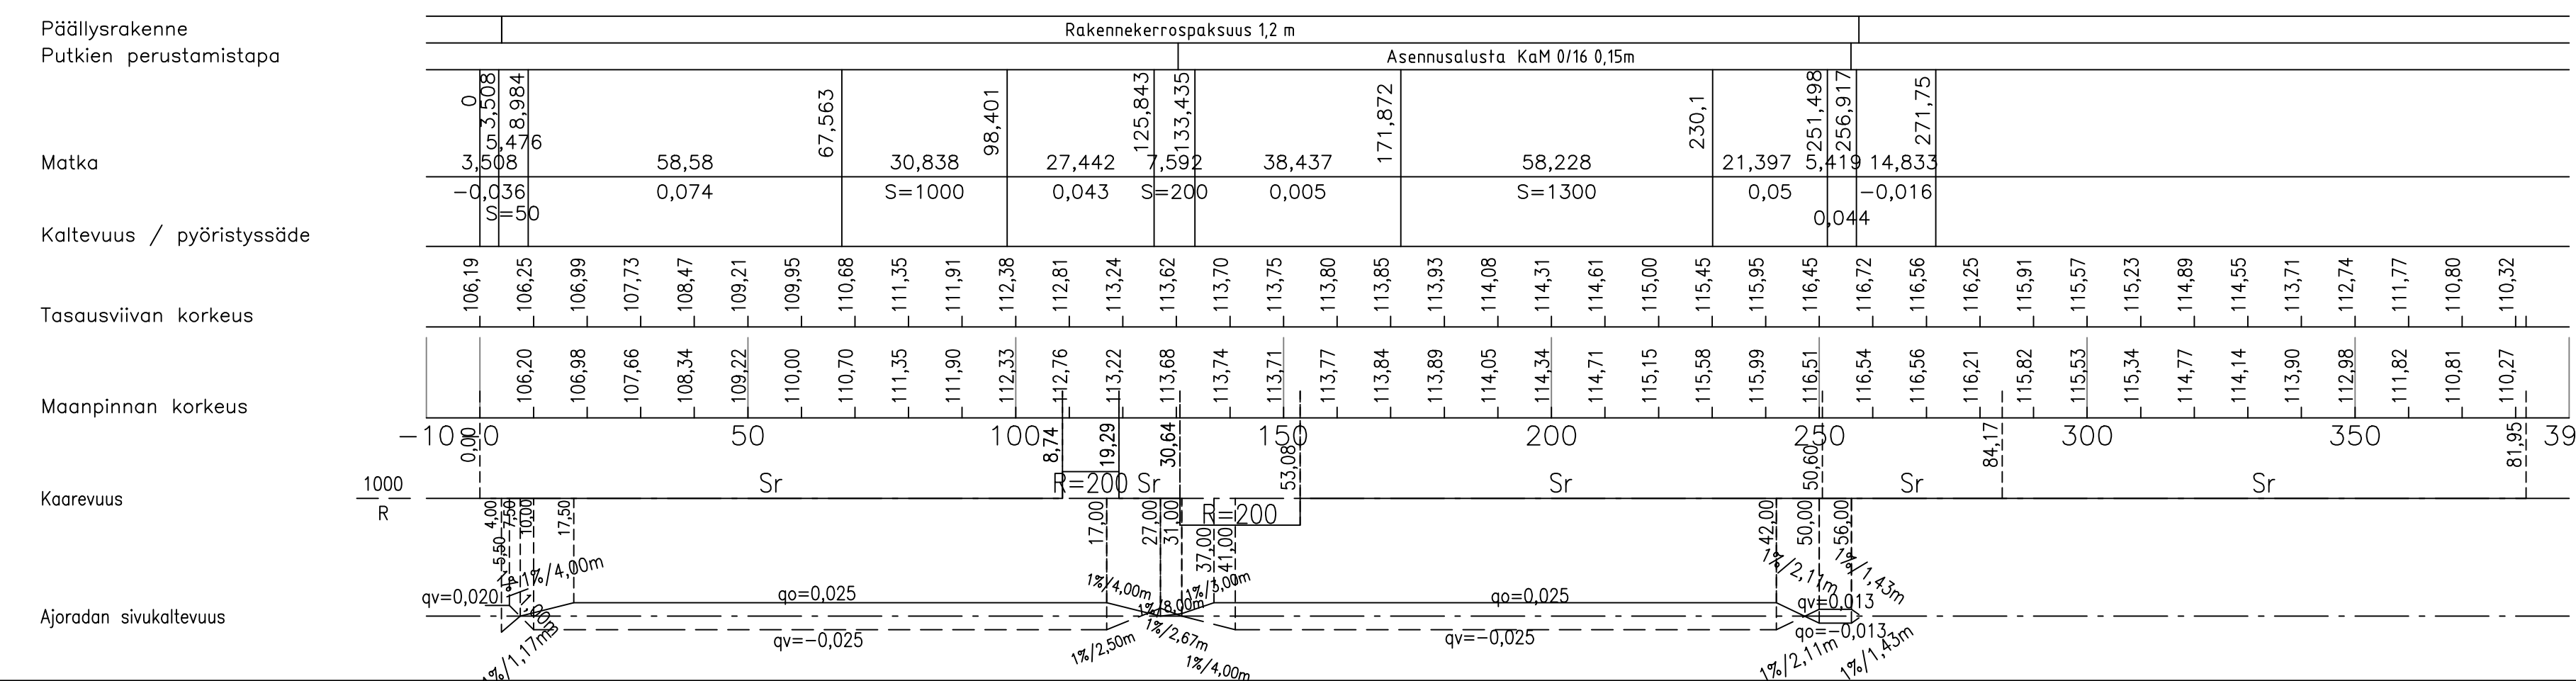


Tyyppipoikkileikkaus 1:100
Metsä-Rydöntie noin plv 5...33

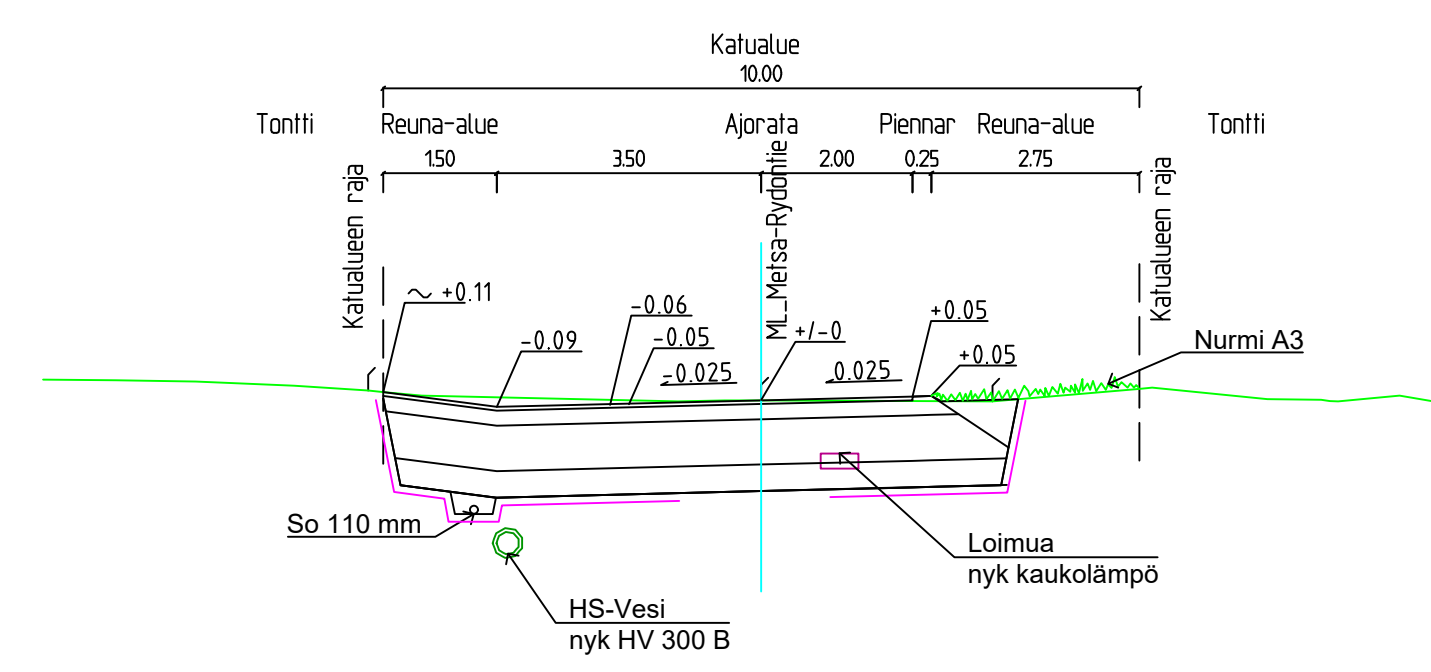

Tyyppipoikkileikkaus 1:100
Metsä-Rydöntie noin plv 33...125

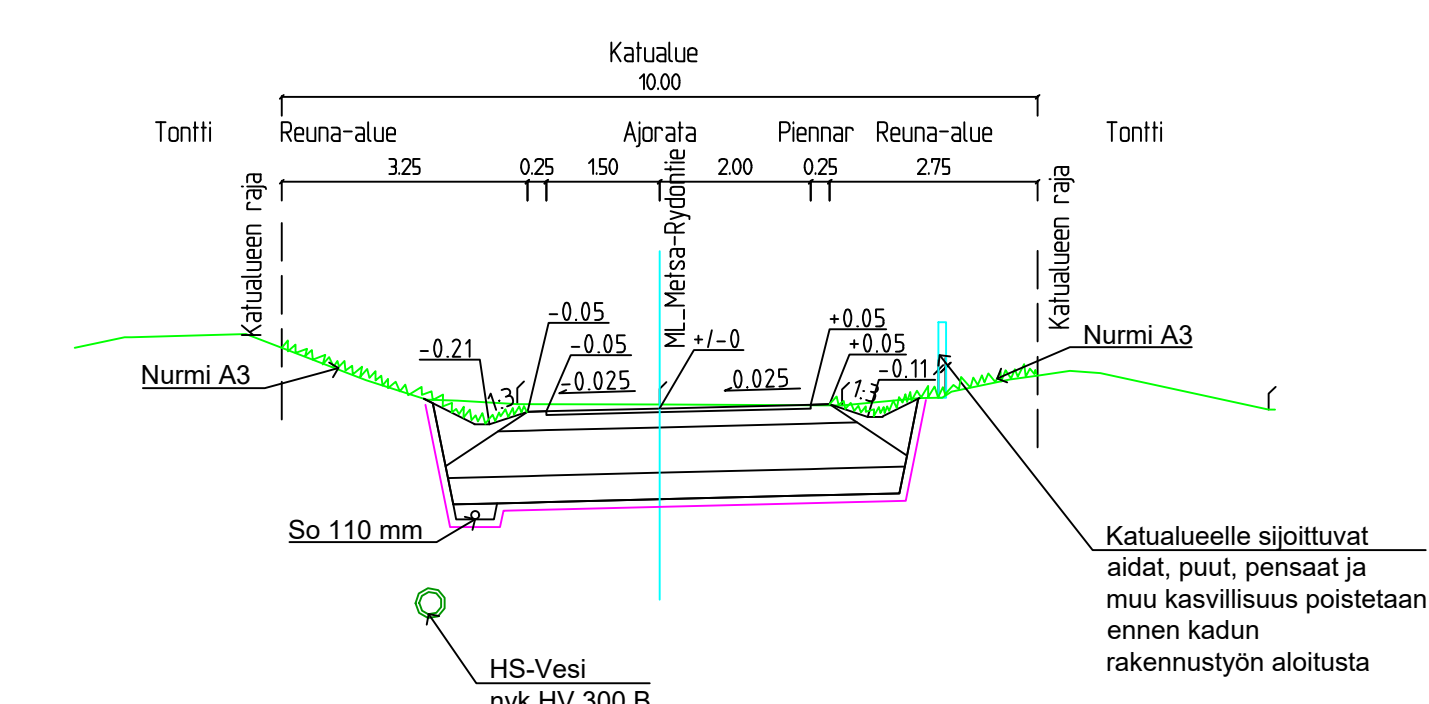

Tyyppipoikkileikkaus 1:100
Metsä-Rydöntie noin plv 125...250

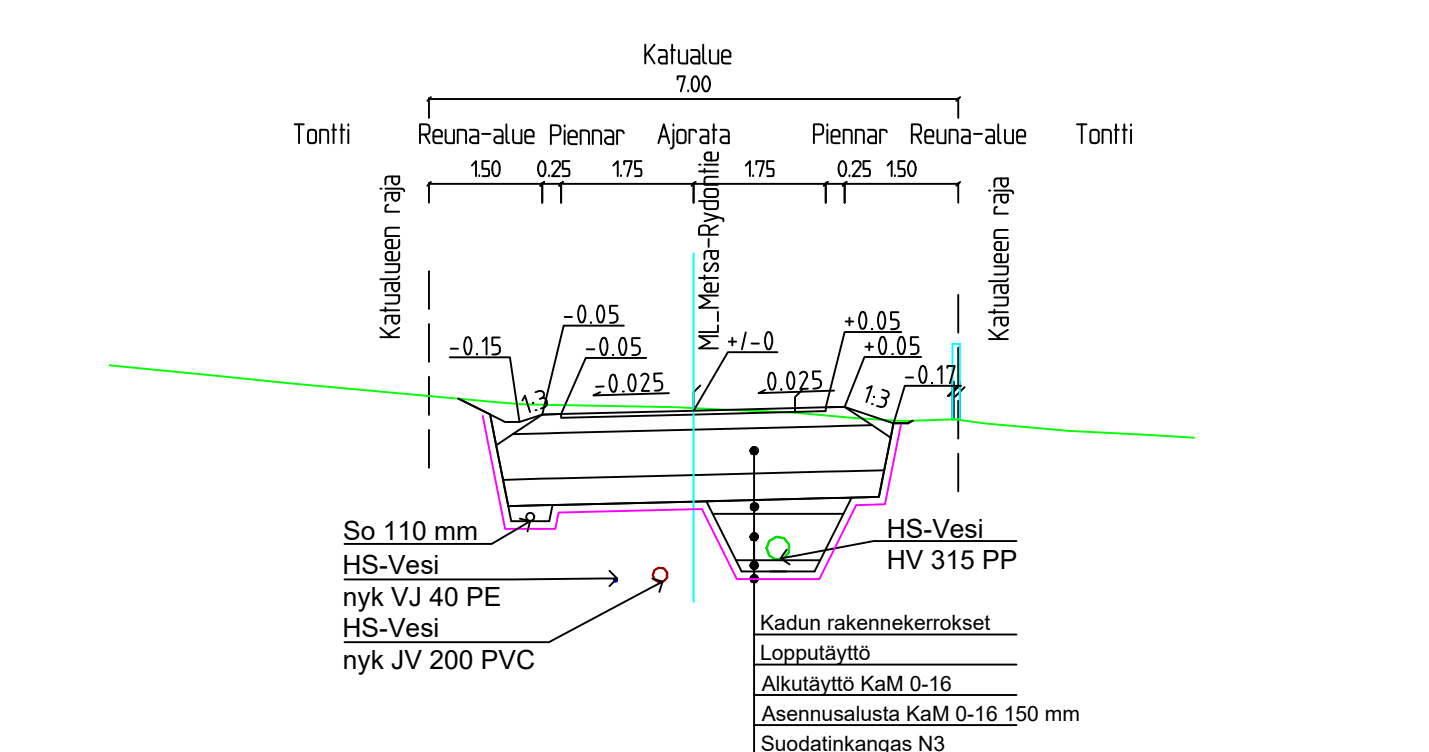

RAKENNEKERROKSET - AJORATA		
PÄÄLLYSTE	AB 22/120	5 cm
KANTAVA KERROS	KaM 0-32	20 cm
JAKAVA KERROS	KaM 0-90	60 cm
SUODATINKERROS	Hk	35 cm
Suodatinkangas N3		
yht.		120 cm

RAKENNEKERROKSET - JK+PP		
PÄÄLLYSTE	AB 11 / 100	4 cm
KANTAVA KERROS	KaM 0-32	20 cm
JAKAVA KERROS	KaM 0-90	60 cm
SUODATINKERROS	Hk	35 cm
Suodatinkangas N3		
yht.		120 cm

HÄMEENLINNAN KAUPUNKI KAUPUNKIRAKENNEPALVELUT INFRA SUUNNITTELU	Koordinaatti-/korkeusjärjestelmä	ETRS GK25 N2000	
	25 kaup.osa: VOUTILA	SUUNN.	8.6.2021
Metsä-Rydöntie	PIIRT.	8.6.2021	RRa
Katu- ja vesihuoltosuunnitelma	TARK.		
Pituusleikkaus ja tyyppipoikkileikkaukset	HYV.		J. Sabel
MITTAAKAAVA 1:1000 / 1:100, 1:100	VAHV.		
PIIR. N:o B-25242	SÄILYTYK		