



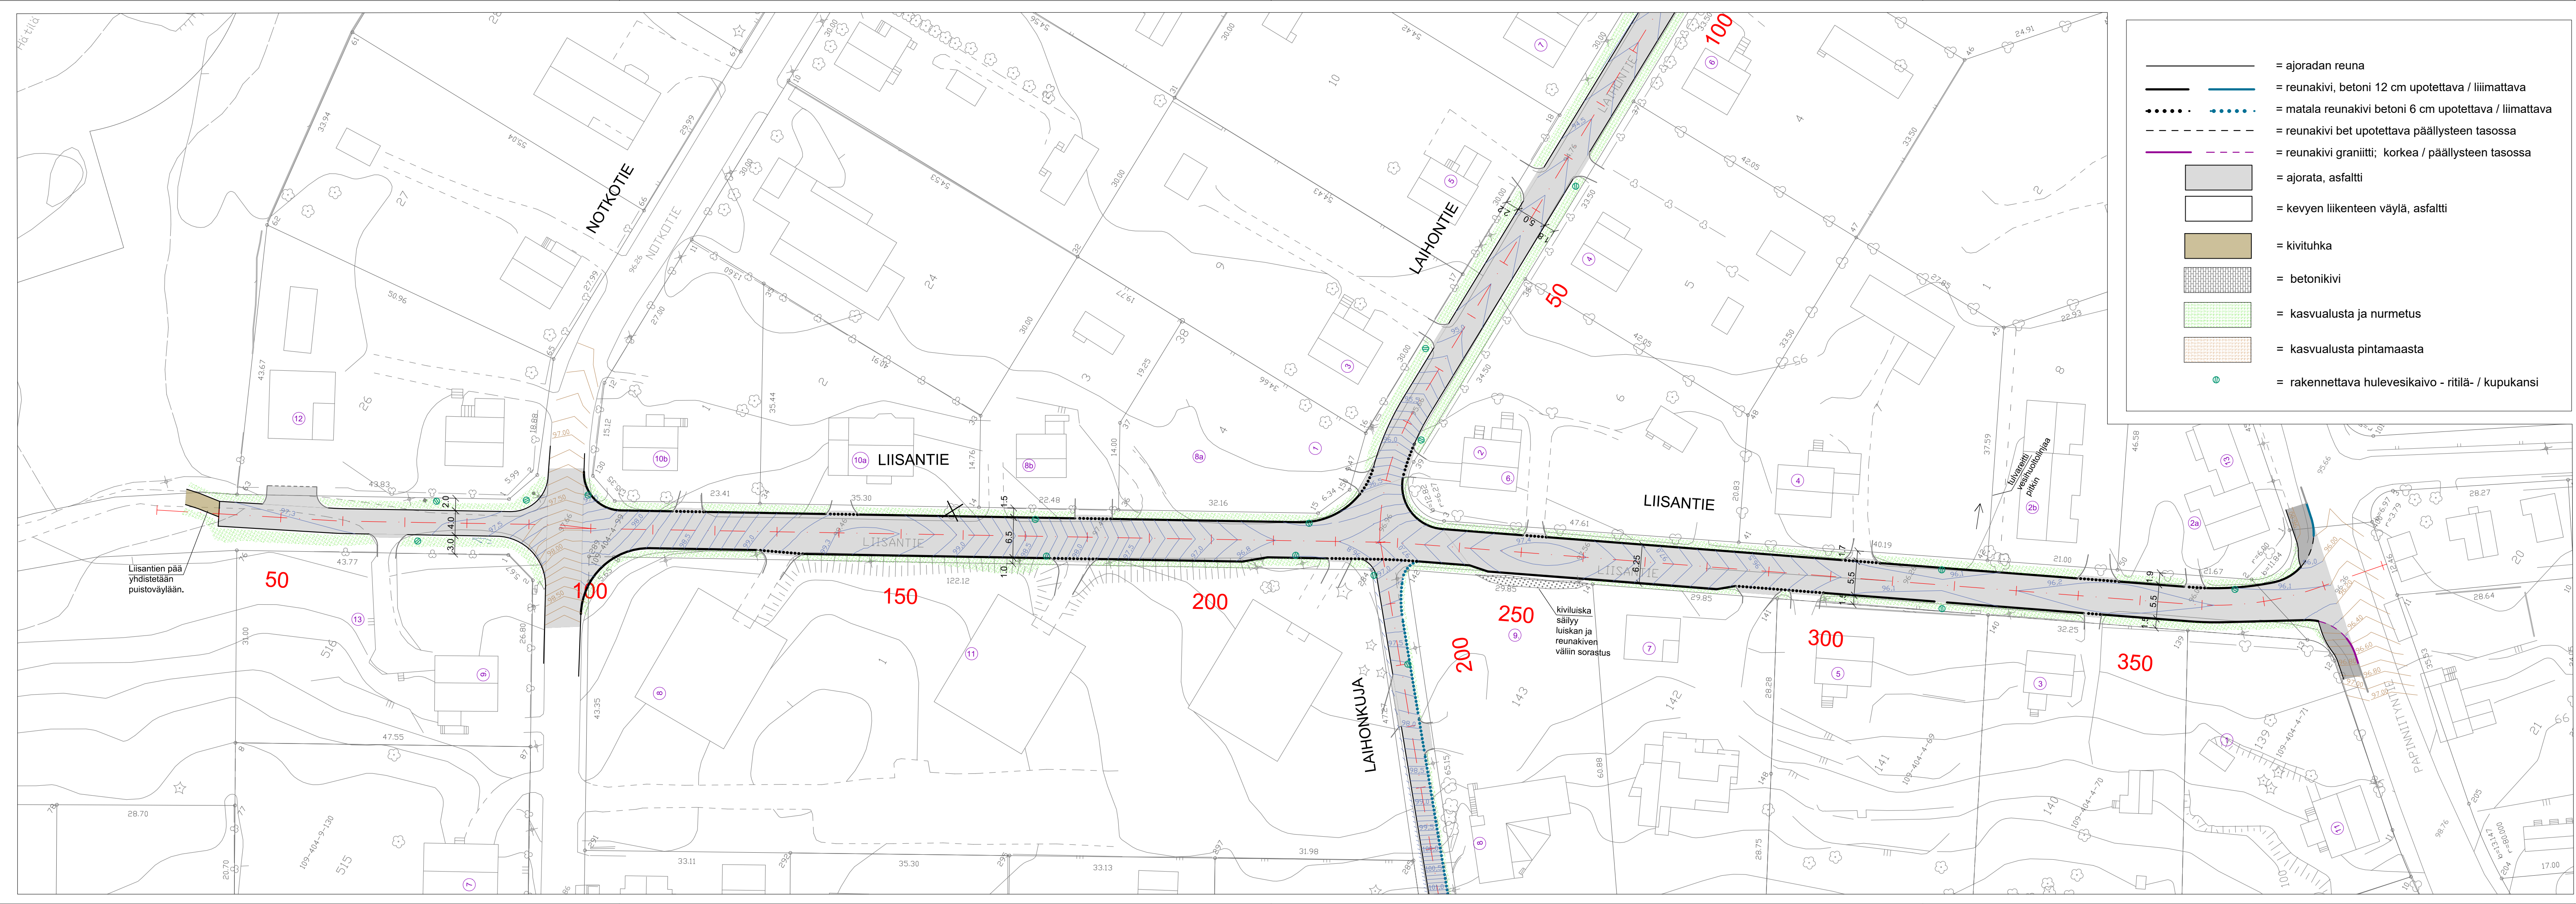

- = ajoradan reuna
- = reunakivi, betoni 12 cm upotettava / liimattava
- = matala reunakivi betoni 6 cm upotettava / liimattava
- = reunakivi bet upotettava päällysteen tasossa
- = reunakivi graniitti; korkea / päällysteen tasossa
- = ajorata, asfaltti
- = kevyen liikenteen väylä, asfaltti
- = kivituhka
- = betonikivi
- = kasvialusta ja nurmetus
- = kasvialusta pintamaasta
- = rakennettava hulevesikaivo - ritilä- / kupukansi

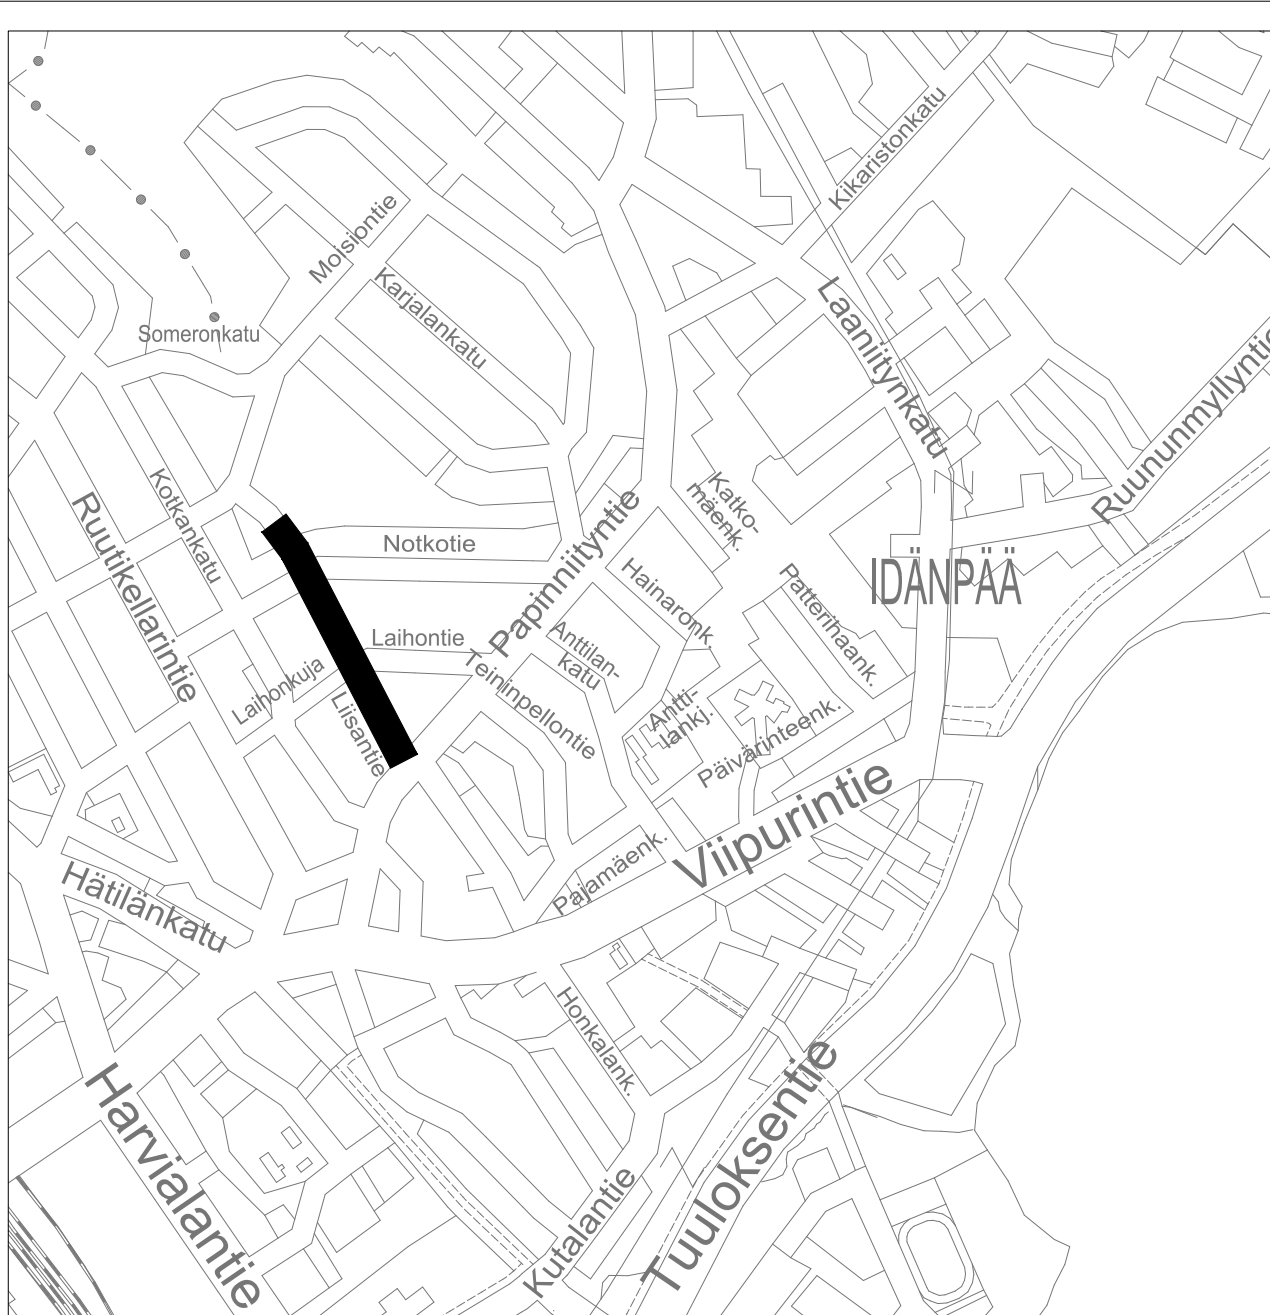

 HÄMEENLINNAN KAUPUNKI KAUPUNKIRAKENNEPALVELUT INFRAN SUUNNITTELU	Koordinaatti-/ korkeus- järjestelmä	ETRS GK25 N2000
	SUUNN.	8.10.2021 MM
	PIIRT.	8.10.2021 MM
	TARK. HYV.	8.10.2021 J. Sabel
Katu- ja vesihuoltosuunnitelma		VAHV.
Kartta		
MITTAKAAVA		
1:500		
PIIR. N:o		B - 16138
SÄILYTYS		- - -