


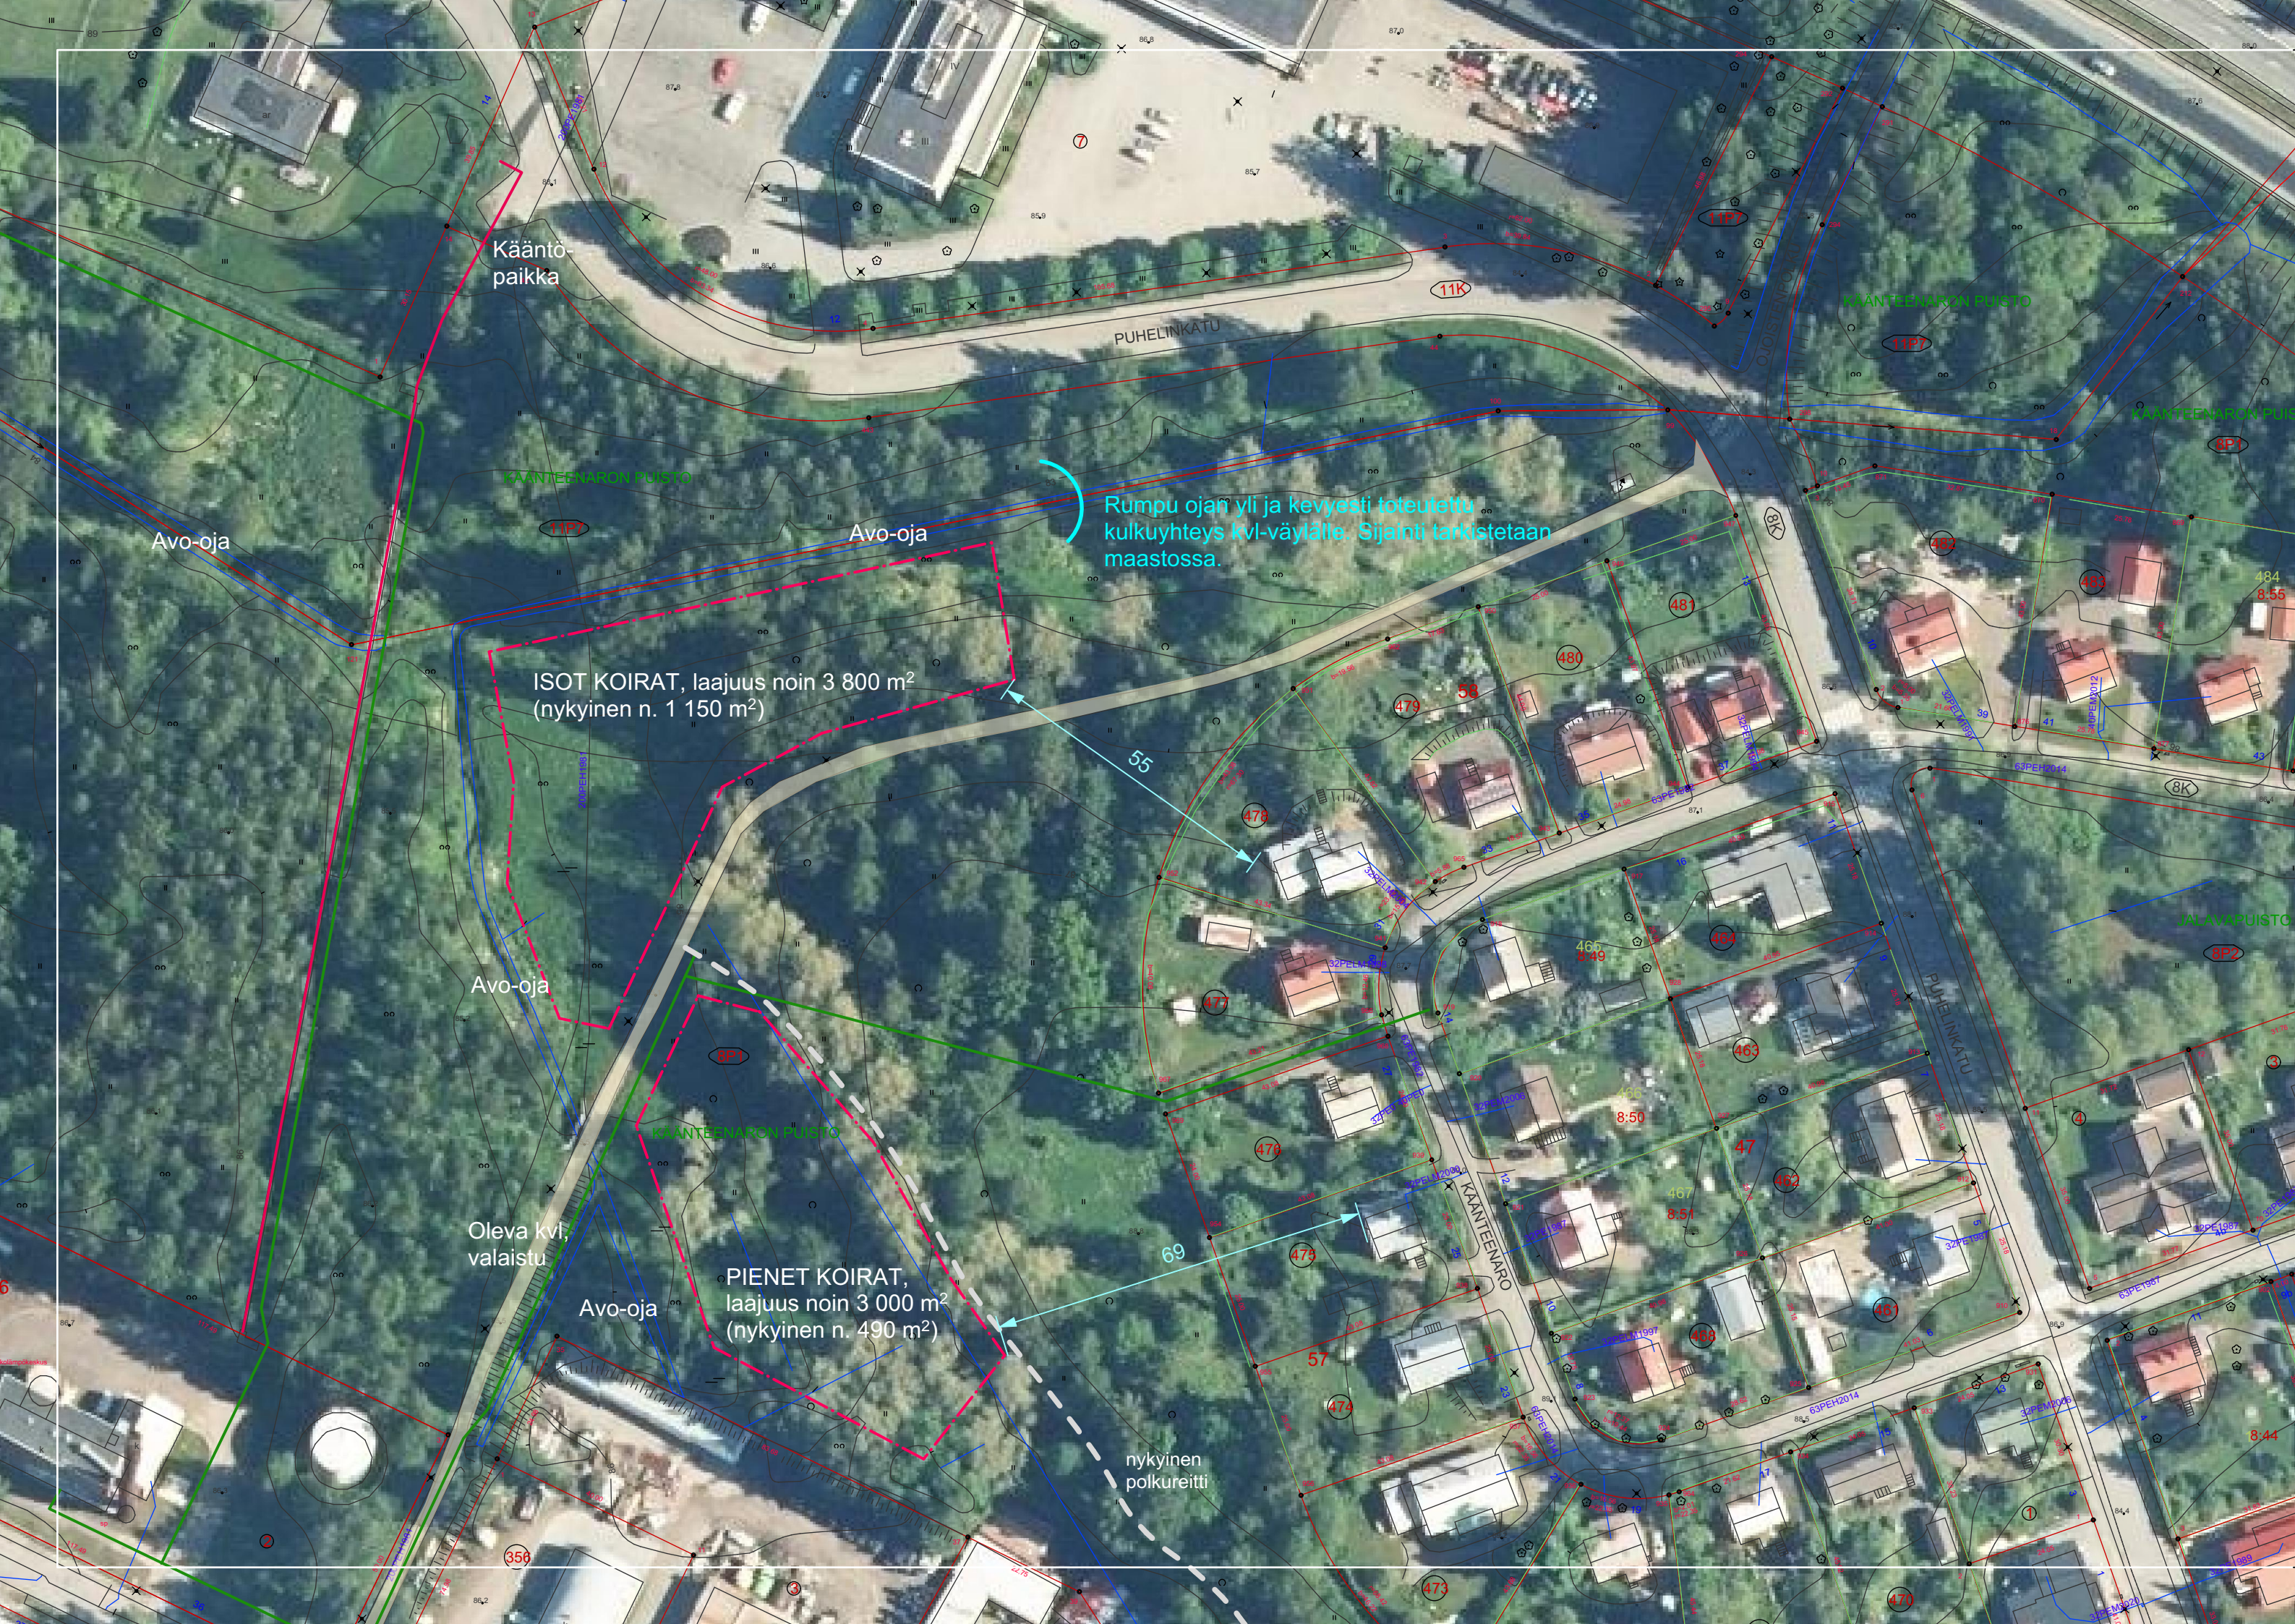

 HÄMEENLINNAN KAUPUNKI KAUPUNKIRAKENNEPALVELUT INFRAN SUUNNITTELU		Koordinaatti-/ korkeus- järjestelmä	EUREFFIN/ ETRS-GK25 kork.järj. N2000
8. KAURIALA		SUUNN.	07.02.2022
KESKUSTAN KOIRAPUISTO		PIIRT.	S. Lappalainen
LUONNOS sijoittumisesta		TARK.	
Asemapiirros		HYV.	
		VAHV.	
MITTAKAAVA	1:1000	PIIR. N:o	001
		SÄILYTYS	