


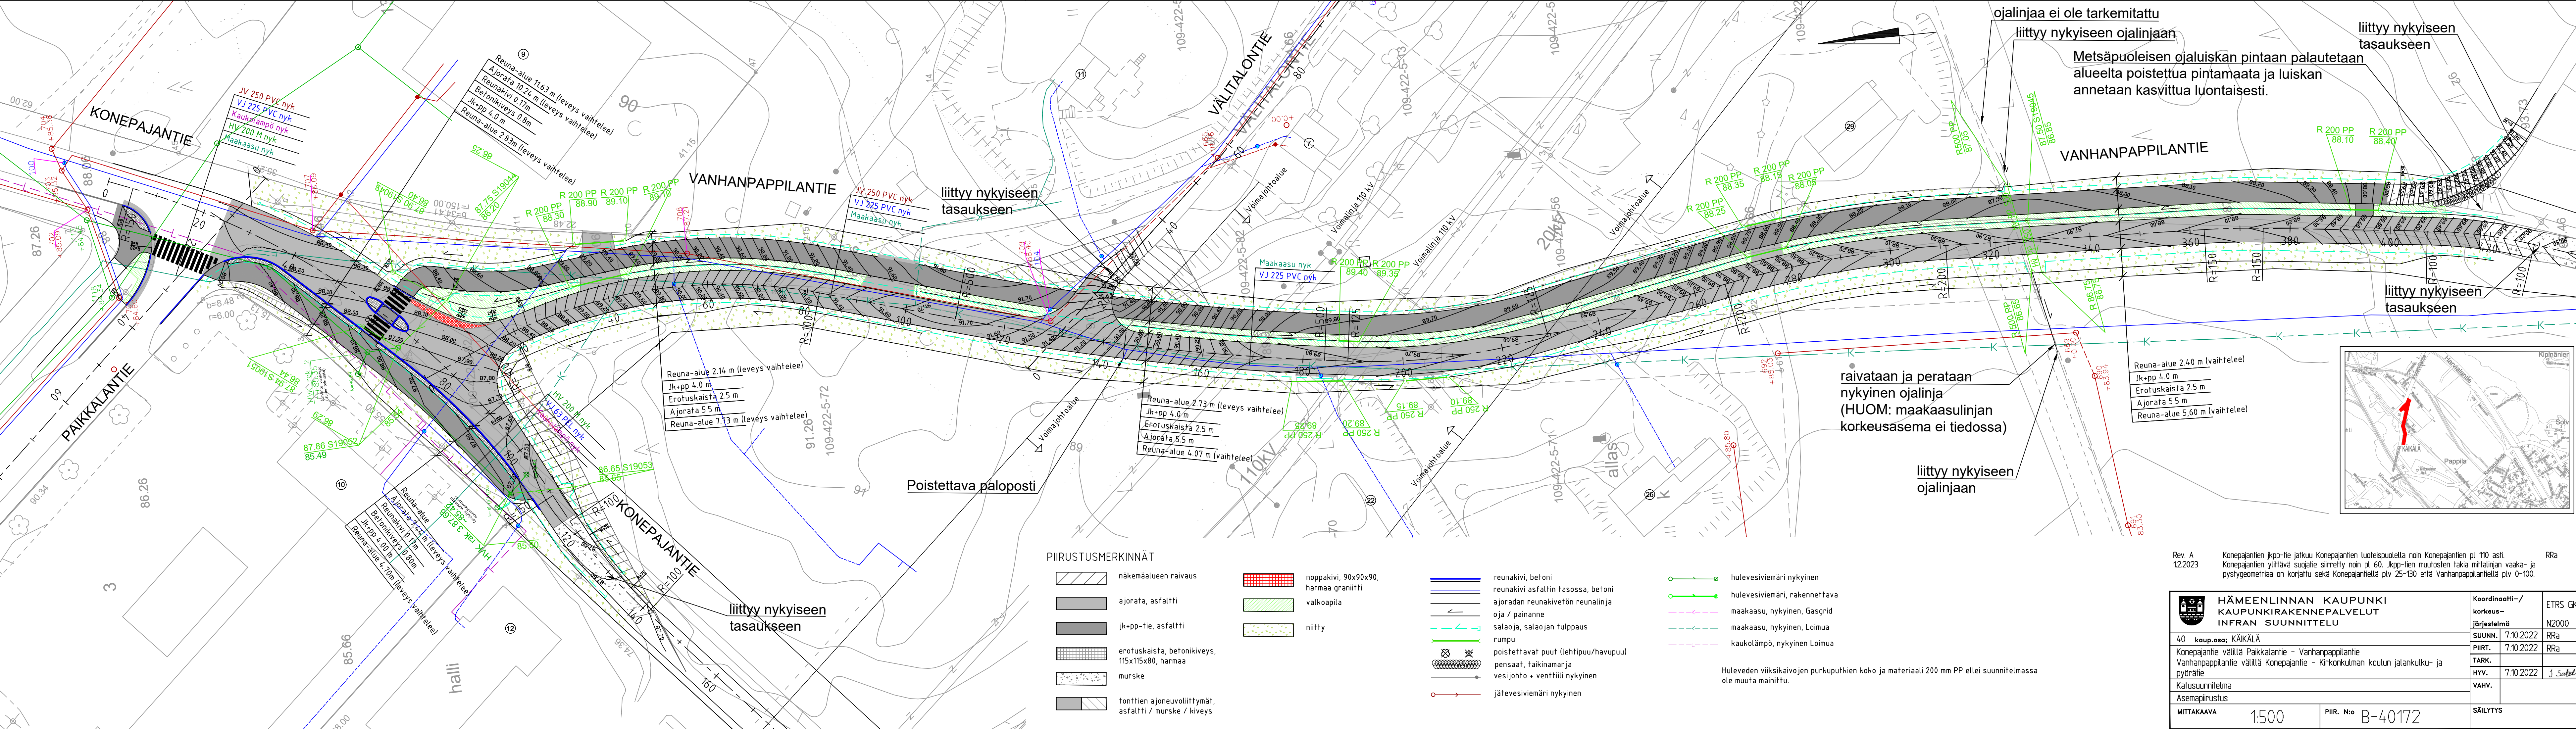

PIIRUSTUSMERKINNÄT

- näkemäalueen raivaus
- ajorata, asfaltti
- jk+pp-tie, asfaltti
- erotuskaista, betonikiveys, 115x115x80, harmaa
- murske
- tonttien ajoneuvoliittymät, asfaltti / murske / kivieys

- noppakivi, 90x90x90, harmaa graniitti
- valkoapila
- niitty

- reunakivi, betoni
- reunakivi asfaltin tasossa, betoni
- ajoradan reunakivetön reunalinja
- oja / painanne
- salaoja, salaojan tulppaus
- rumpu
- poistettavat puut (lehtipuu/havupuu)
- pensaat, taikinarja
- vesijohto + venttiili nykyinen
- jätevesiviemäri nykyinen

- hulevesiviemäri nykyinen
- hulevesiviemäri, rakennettava
- maakaasu, nykyinen, Gasgrid
- maakaasu, nykyinen, Loimua
- kaukolämpö, nykyinen Loimua

Huleveden viiksikaivojen purkuputkien koko ja materiaali 200 mm PP ellei suunnitelmassa ole muuta mainittu.

Rev. A 12.2023
Konepajantien jkpp-tie jatkuu Konepajantien luoteispuolelta noin Konepajantien pl 110 asti. Konepajantien ylittävä suojatie siirretty noin pl 60. Jkpp-lien muutosten takia mittailin vaaka- ja pystysyömetriaa on korjattu sekä Konepajantietä plv 25-130 että Vanhanpappilantietä plv 0-100.

	HÄMEENLINNAN KAUPUNKI KAUPUNKIRAKENNEPALVELUT INFRAN SUUNNITTELU		Koordinaatti-/korkeus-järjestelmä	ETRS GK25
	40 kaup.osa; KÄIKÄLÄ		SUUNN. 7.10.2022	RRa
	Konepajantie välillä Paikkalantie - Vanhanpappilantie		PIIRT. 7.10.2022	RRa
	Vanhanpappilantie välillä Konepajantie - Kirkkonkulman koulun jalankulku- ja pyörätie		TARK.	
	Kalusuunnitelma		HYV. 7.10.2022	1 Sabell
Asemapiirustus			VAHV.	
MITTAKAAYA 1:500		PIIR. N:o B-40172	SÄILYTYYS	