
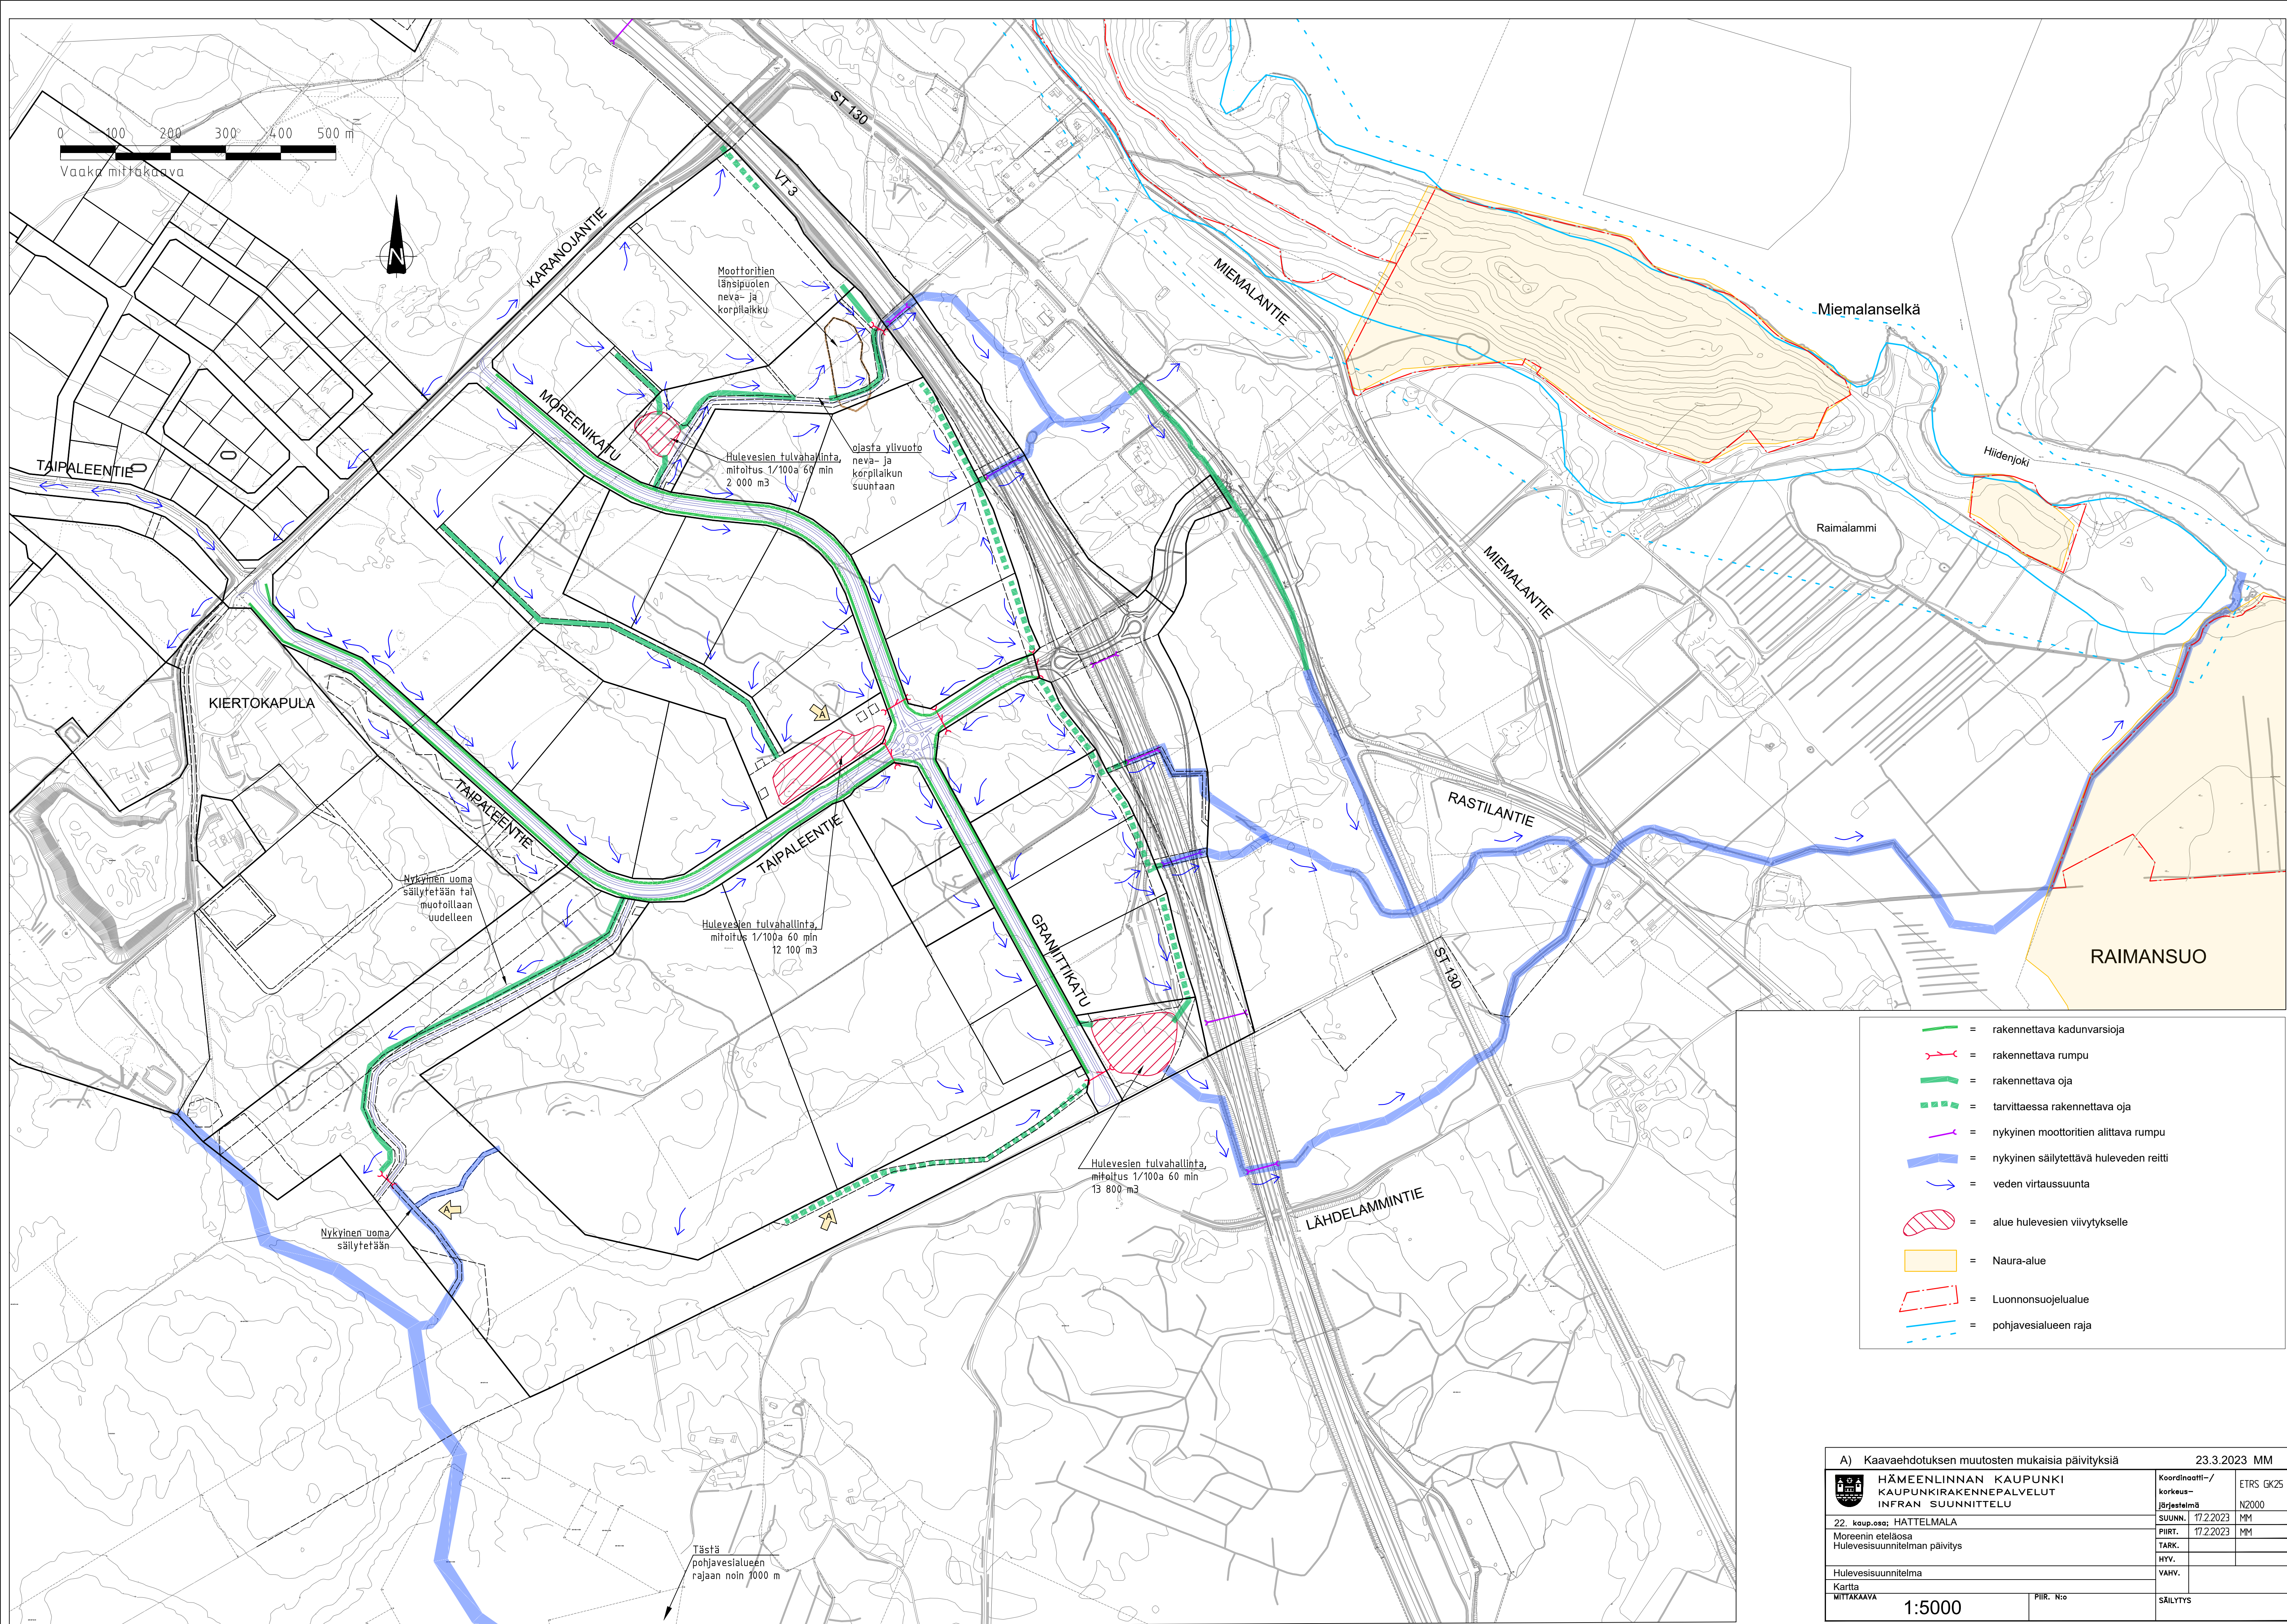


0 100 200 300 400 500 m
Vaaka mittakaava

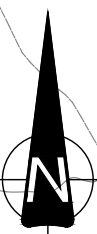

- = rakennettava kadunvarsoja
- = rakennettava rumpu
- = rakennettava oja
- = tarvittaessa rakennettava oja
- = nykyinen moottoritien allittava rumpu
- = nykyinen säilytettävä huleveden reitti
- = veden virtaussuunta
- = alue hulevesien viivytykselle
- = Naura-alue
- = Luonnonsuojelualue
- = pohjavesialueen raja

A) Kaavaehdotuksen muutosten mukaisia päivityksiä		23.3.2023 MM	
	HÄMEENLINNAN KAUPUNKI KAUPUNKIRAKENNEPALVELUT INFRAN SUUNNITTELU		Koordinaatti-/ korkeus- järjestelmä
			ETRS GK25 N2000
22. kaup.osa: HÄTTELMALA		SUUNN.	17.2.2023
Moreenin eteläosa		PIIRT.	17.2.2023
Hulevesisuunnitelman päivitys		TARK.	
		HYV.	
Hulevesisuunnitelma		VAHV.	
Kartta			
MITTAKAAVA		PIIR. N:o	SÄILYTYS
1:5000			