
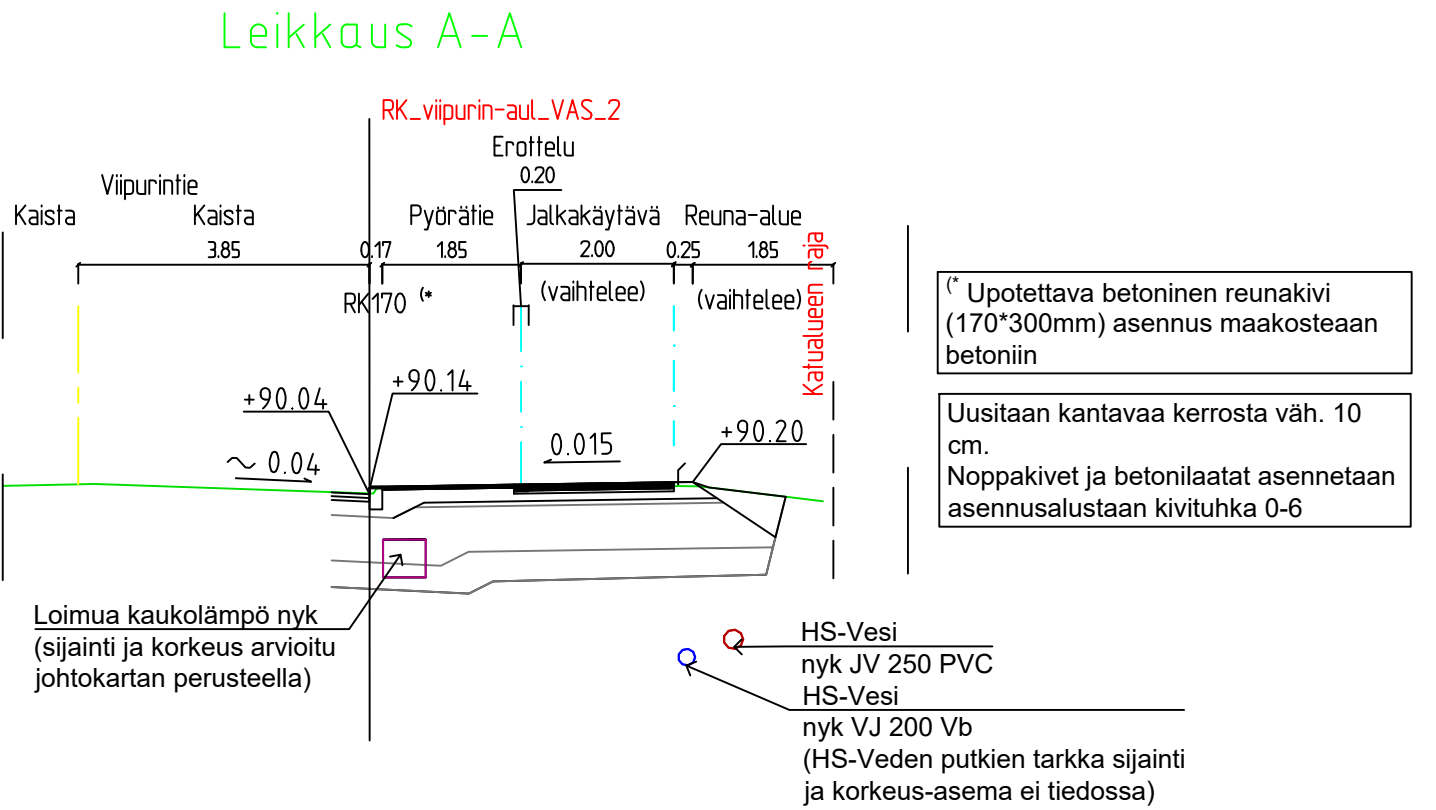


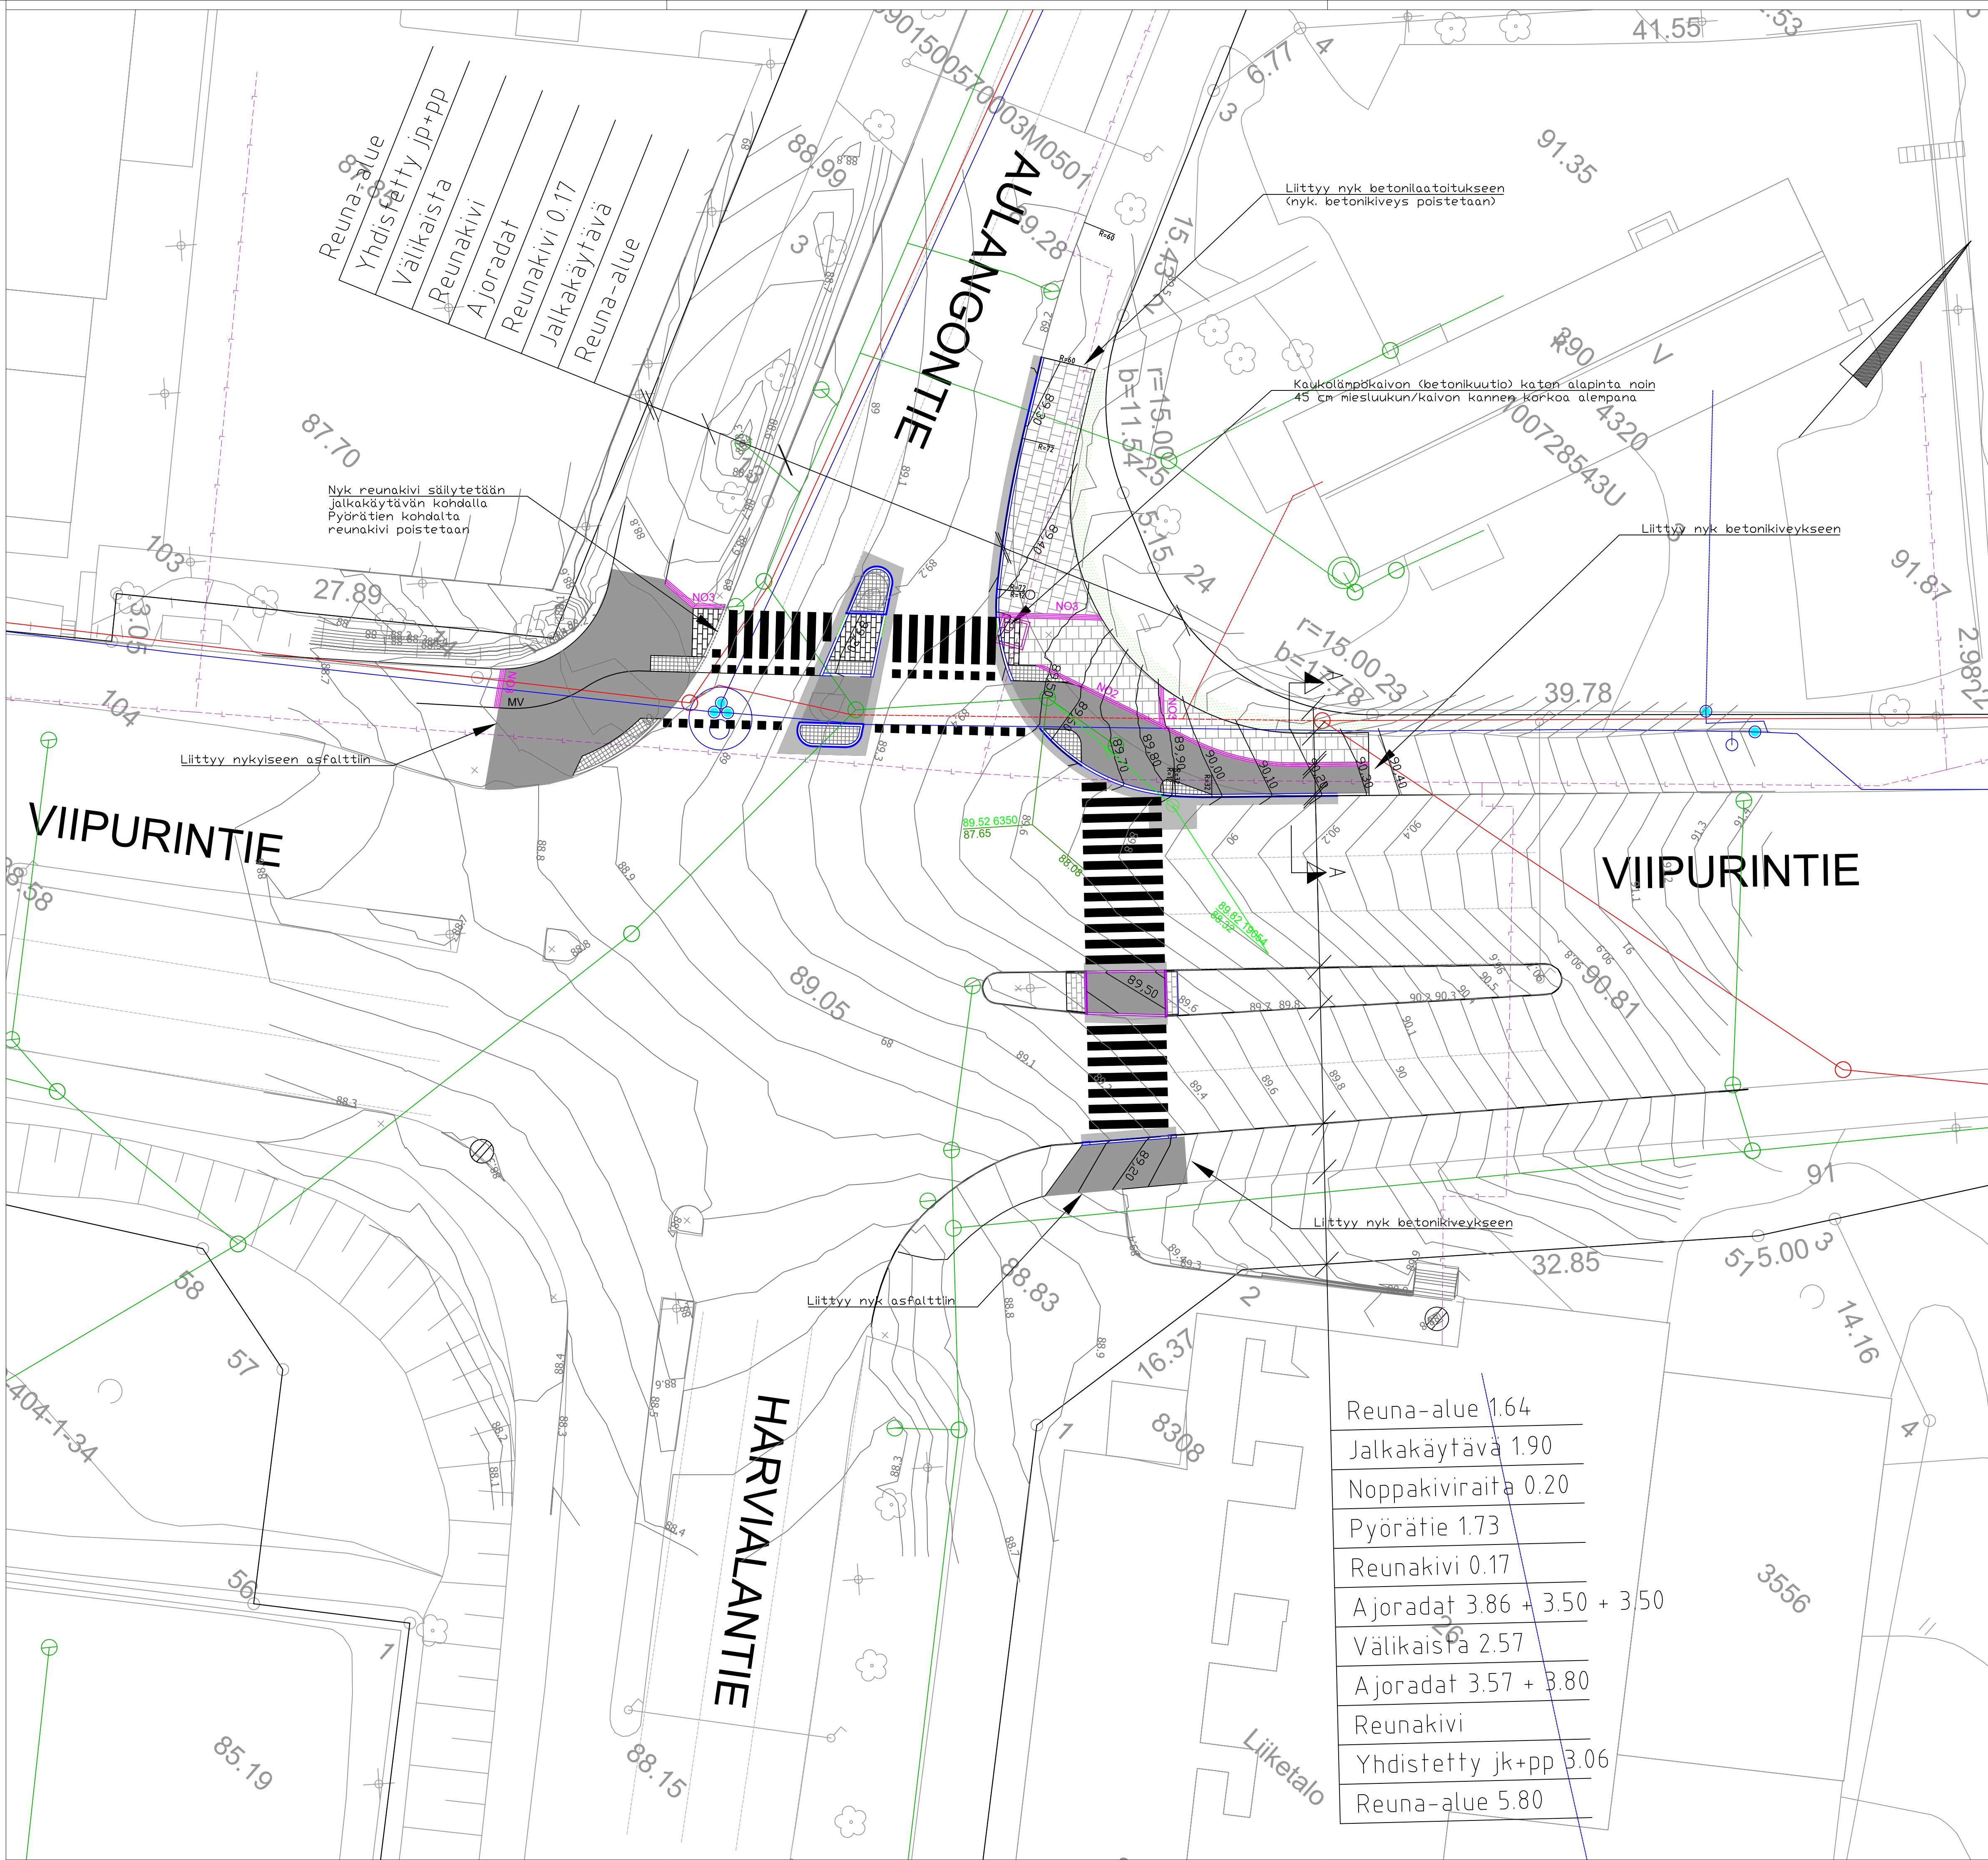


RAKENNEKERROKSET - AJORATA			RAKENNEKERROKSET - Pyörätie		
PÄÄLLYSTE	AB 22 / 120	5 cm	PÄÄLLYSTE	AB 11 / 100	4 cm
KANTAVA KERROS	ABK 32 / 150	6 cm	KANTAVA KERROS	KaM 0-32	noin 17 cm
yht.	KaM 0-32	20 cm	yht.		noin 21 cm
yht.		noin 31 cm			

Ajoradan ennallistettavien rakennekerrosten laatu ja kerrospaksuus tarkistettava nykyisen mukaiseksi

RAKENNEKERROKSET - Jalkakäytävä		
PÄÄLLYSTE	Betonikiveys	8 cm
Asennusala	Kivituhka 0-6	3 cm
KANTAVA KERROS	KaM 0-32	10 cm
yht.		21 cm

Rakennekerrokset ennallistetaan hulevesiviemärikaivannon kohdalla

- PIIRUSTUSMERKINNÄT
- ajorata, asfaltti
 - pyörätie tai yhdistetty jk+pp, asfaltti
 - jalkakäytävä, betoni-laatoitus, 300x300x80mm, harmaa, tiililadonta 1/3-limitys
 - erotuskaista, noppakiveys, 90x90x90, harmaa
 - väliskaista, betonikiveys, 138x278x80mm, harmaa, tiililadonta
 - varoitusaluen betonikiveys, 138x278x80mm, valkoinen, läpivärjätty, tiililadonta
 - nurmi
 - reunakivi, graniitti, näkyvä 8...10cm
 - madallettu reunakivi, graniitti, näkyvä 4 cm
 - luiskattu reunakivi, graniitti, näkyvä 0/4 cm
 - asfaltin tasoon asennettu reunakivi, graniitti, näkyvä 0 cm
 - reunakivi, betoni, näkyvä 6...8 cm
 - asfaltin tasoon asennettu reunakivi, betoni, näkyvä 0 cm
 - suoja-aitien kohdan osoittava noppakiviraita, 3 kiveä
 - jalankulun ja pyöräilyn erottelu, noppakiviraita, 2 kiveä
 - jalankulun ja pyöräilyn erottelu, maaliviiva
 - hulevesiviemäri, rakennettava / nykyinen
 - vesijohto + venttiili nykyinen
 - jätevesiviemäri nykyinen
 - kaukolämpö, nykyinen, Loimua
- Huleveden viiksikaivojen purkuputkien koko ja materiaali 200 mm PP.

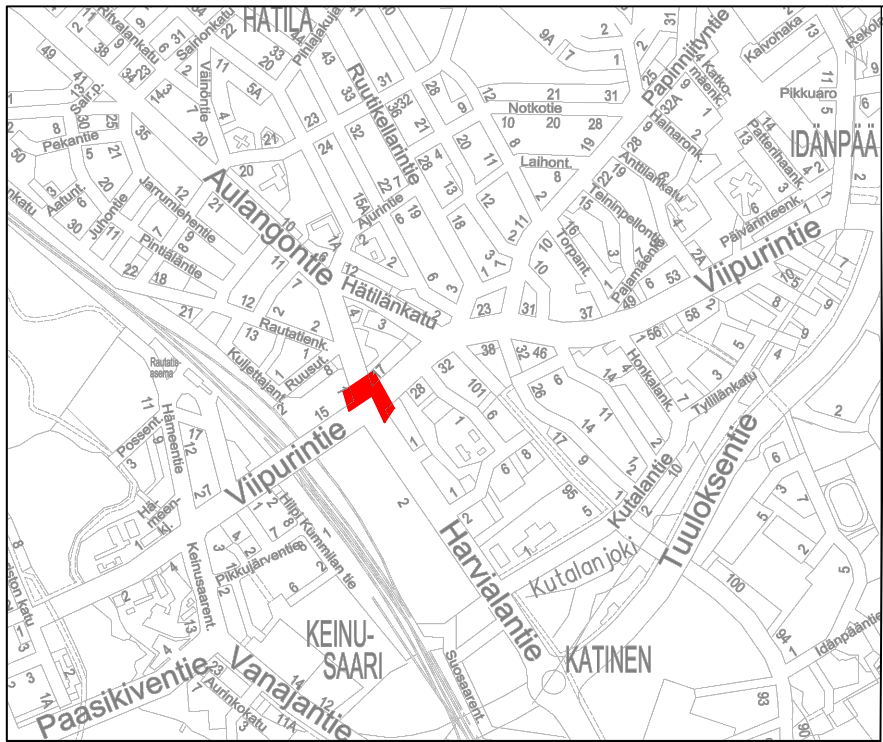

HÄMEENLINNAN KAUPUNKI KAUPUNKIRAKENNEPALVELUT INFRAN SUUNNITTELU		Koordinaatti-/ korkeus- järjestelmä	EUREF
15 kaup.osa: HÄTILÄ		SUUNN. 3132023	RRa
Viipurintien ja Aulangontien liittymä jalankulun ja pyöräilyn järjestelyt		PIIRT. 3132023	RRa
Katusuunnitelma		TARK. 3132023	J. Sabel
Asemapiirustus, Leikkaus A-A		VÄHV.	
MITTAKAAVA 1:200	PIIR. N:o B-15129	SÄILYTYS	

Reuna-alue 1.64
Jalkakäytävä 1.90
Noppakiviraita 0.20
Pyörätie 1.73
Reunakivi 0.17
Ajoradat 3.86 + 3.50 + 3.50
Väliskaista 2.57
Ajoradat 3.57 + 3.80
Reunakivi
Yhdistetty jk+pp 3.06
Reuna-alue 5.80