

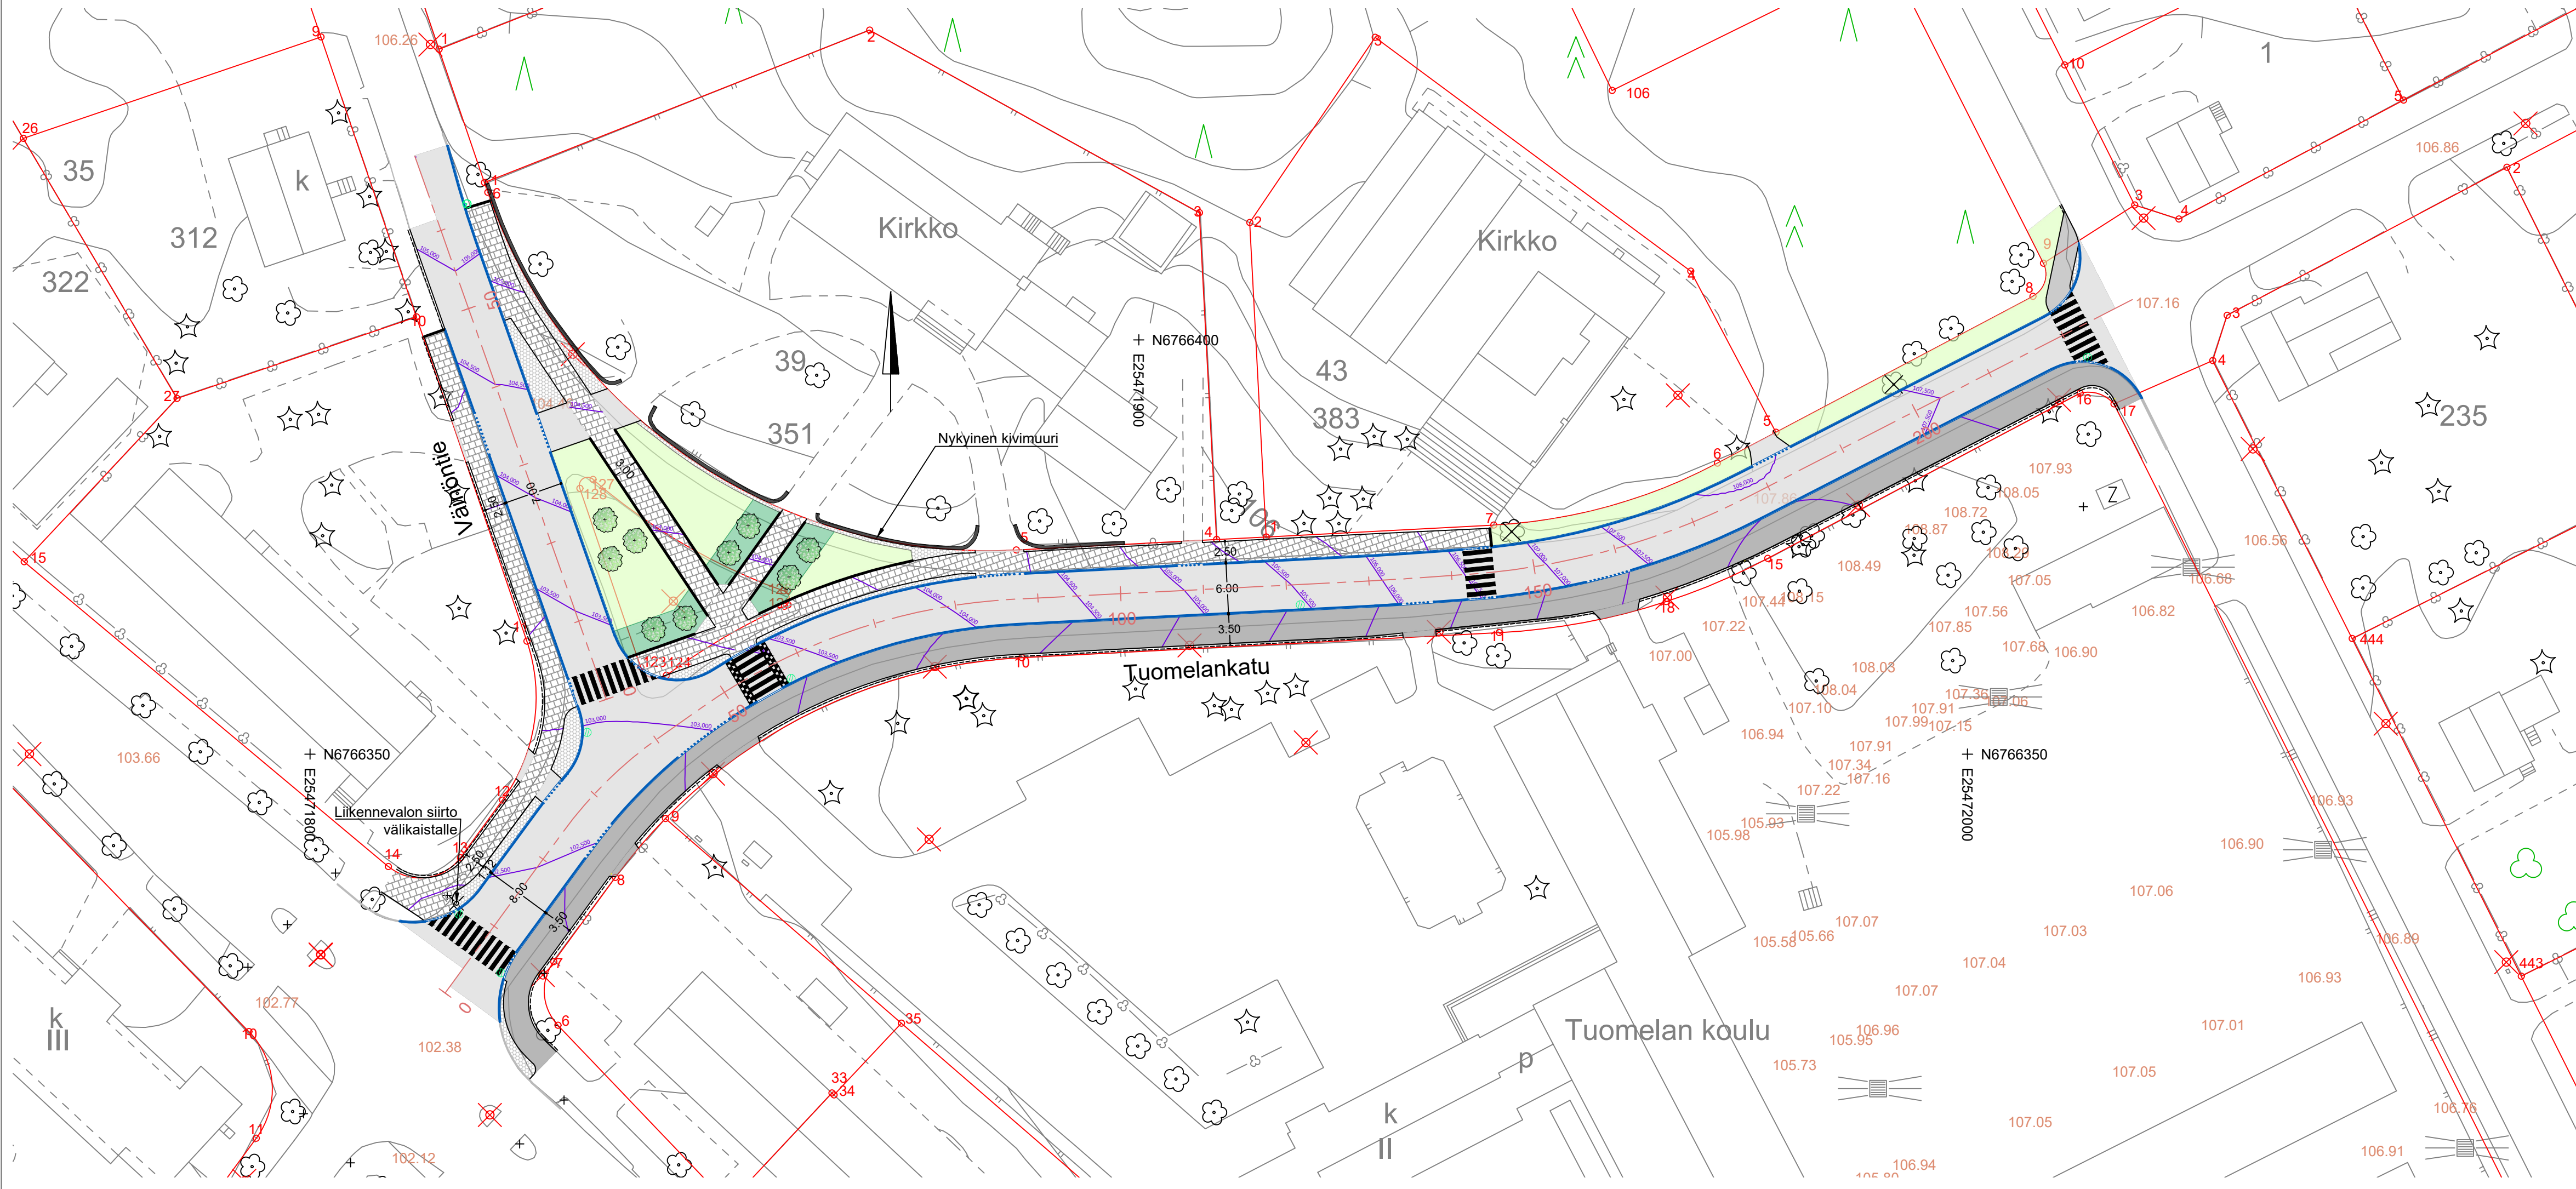


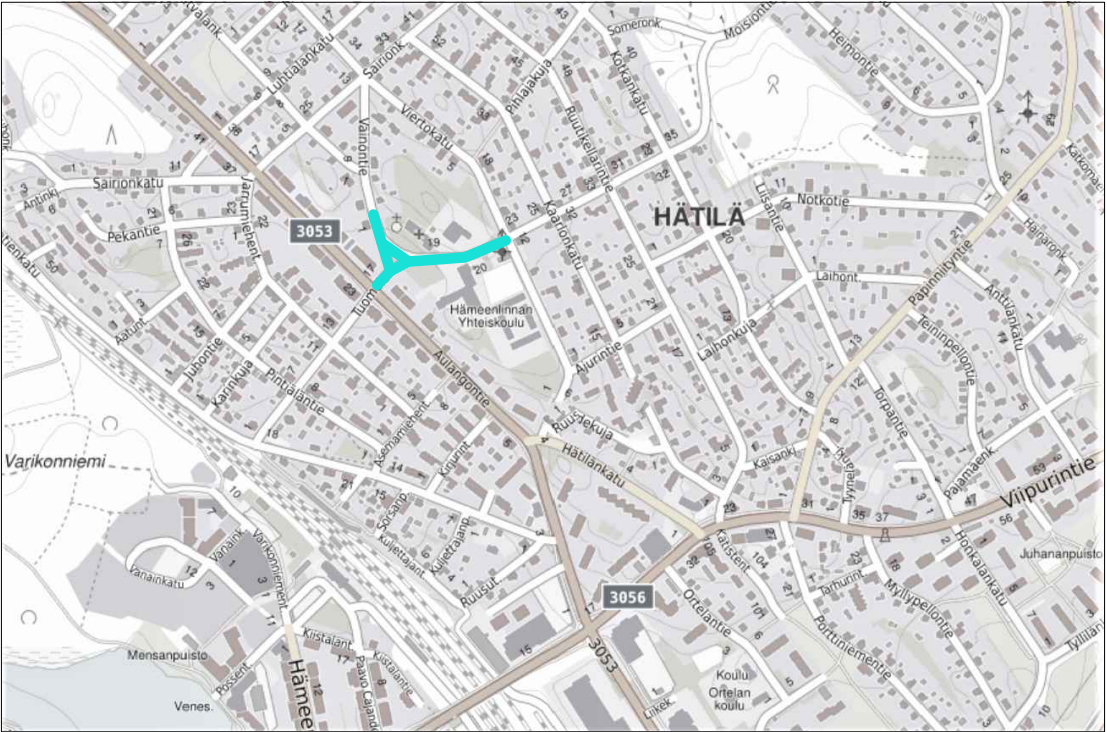

- Ajorata, asfaltti AB 16/120
- Yhdistetty jkpp, asfaltti AB 11/100
- Jalkakäytävä, harmaa betonilaatta, 298 x 298 mm
- Seulanpääkiveys
- Nurmi
- Perennat, Peittokurjenpolvi
- Istutettava puu, Rusotuumipihjala
- Reunakivetön reunalinja
- Piennar
- Graniittinen reunakivi, näkymä 12 cm
- Graniittinen madallettu reunakivi, näkymä 4 cm
- Graniittinen tasoon upotettu reunakivi, näkymä 0 cm
- Graniittinen luiskattu reunakivi, näkymä 0/4 cm
- Tasoon upotettu betoninen nurmikon reunakivi, harmaa
- Nykyinen reunakivi / reunakivetön reunalinja
- Hulevesikaivo, ritilä- / kitakansi

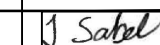

 HÄMEENLINNAN KAUPUNKI KAUPUNKIRAKENNEPALVELUT INFRAN SUUNNITTELU	Koordinaatti-/ korkeus- järjestelmä		ETRS-GK25
	SUUNN.	5.9.2023	N2000
15. kaup.osa; HÄTILÄ Tuomelankadun ja Väinöntien risteys, Tuomelankatu välillä Aulangontie - Viertokatu	PIIRT.	5.9.2023	RLa
	TARK.		
	HYV.	5.9.2023	
Katusuunnitelma	VAHV.		
Kartta			
MITTAKAAYA	1:500	PIIR. N:o	B-15130
			SÄILYTYS