




Turuntie Leikkaus A-A

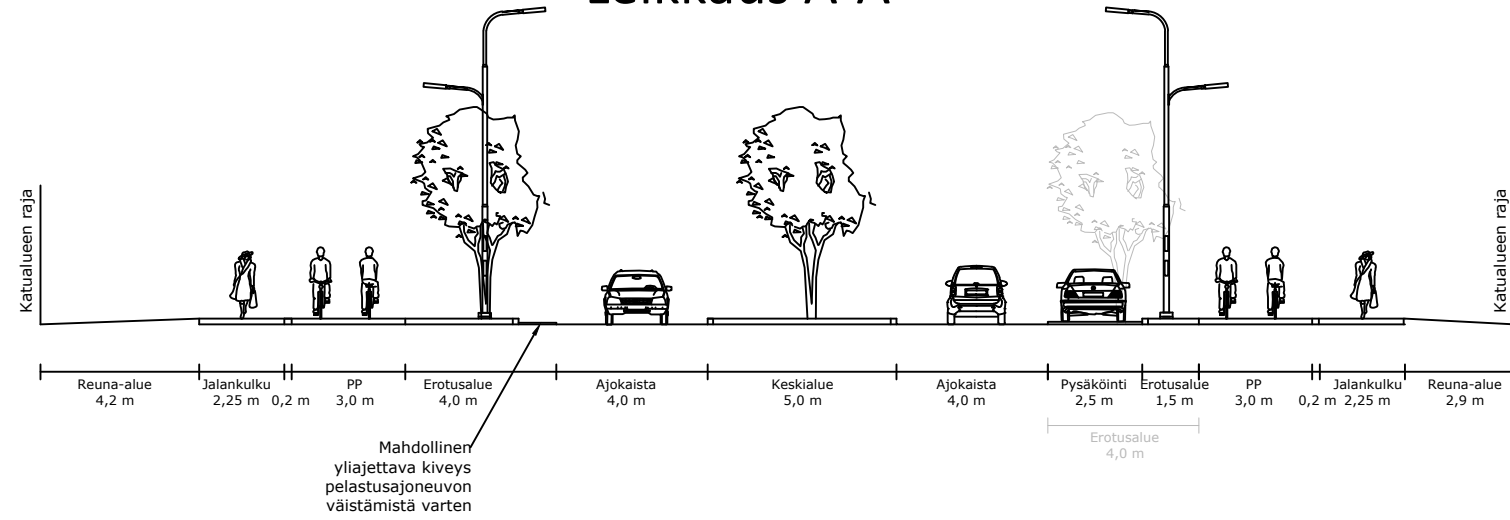


Hattelmalantie Leikkaus C-C

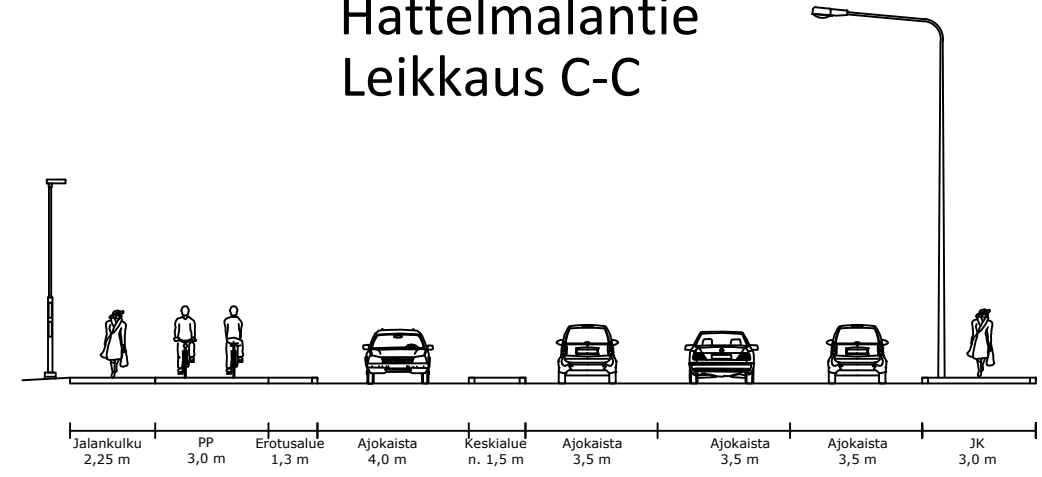

Turuntie Leikkaus B-B

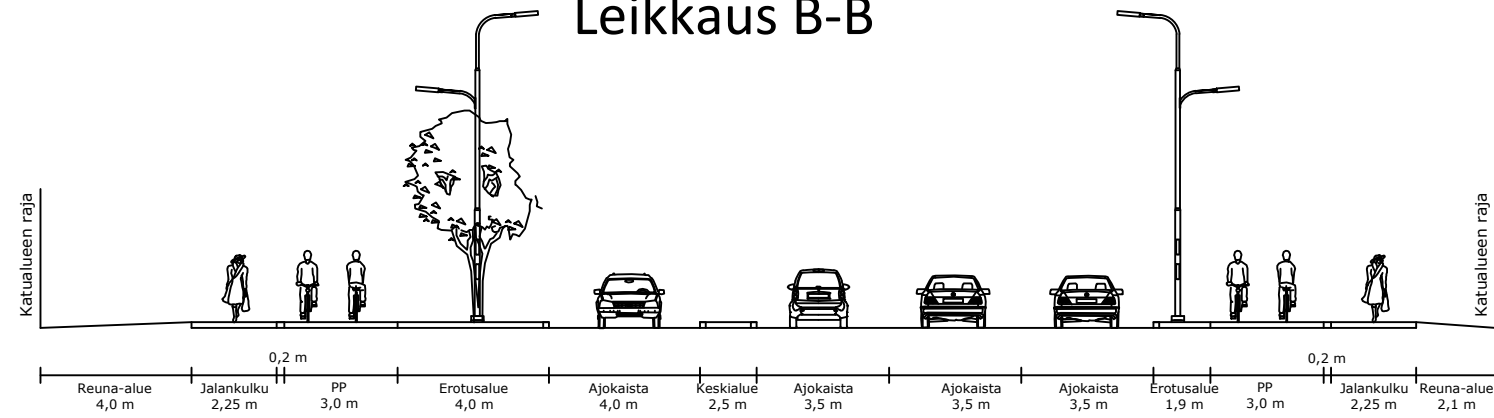

Turuntie Leikkaus D-D

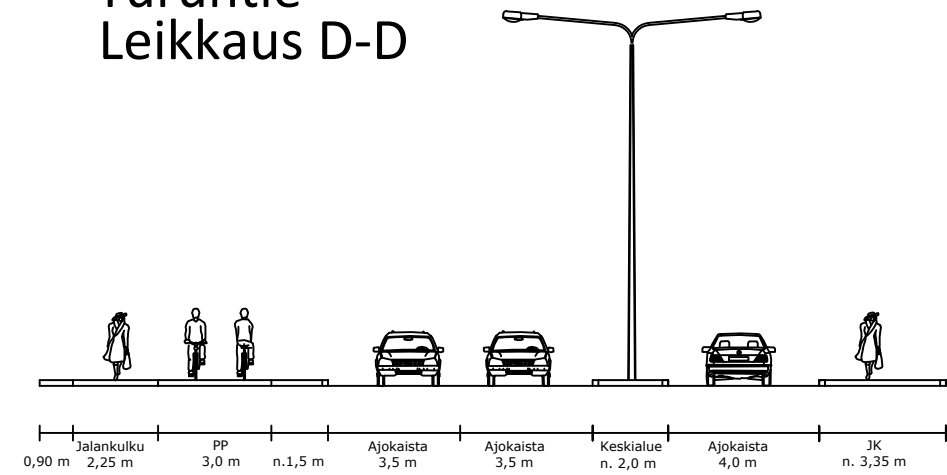

Poltinahontie Leikkaus E-E

