Parkkimäentie

ML_Parkkimäentie

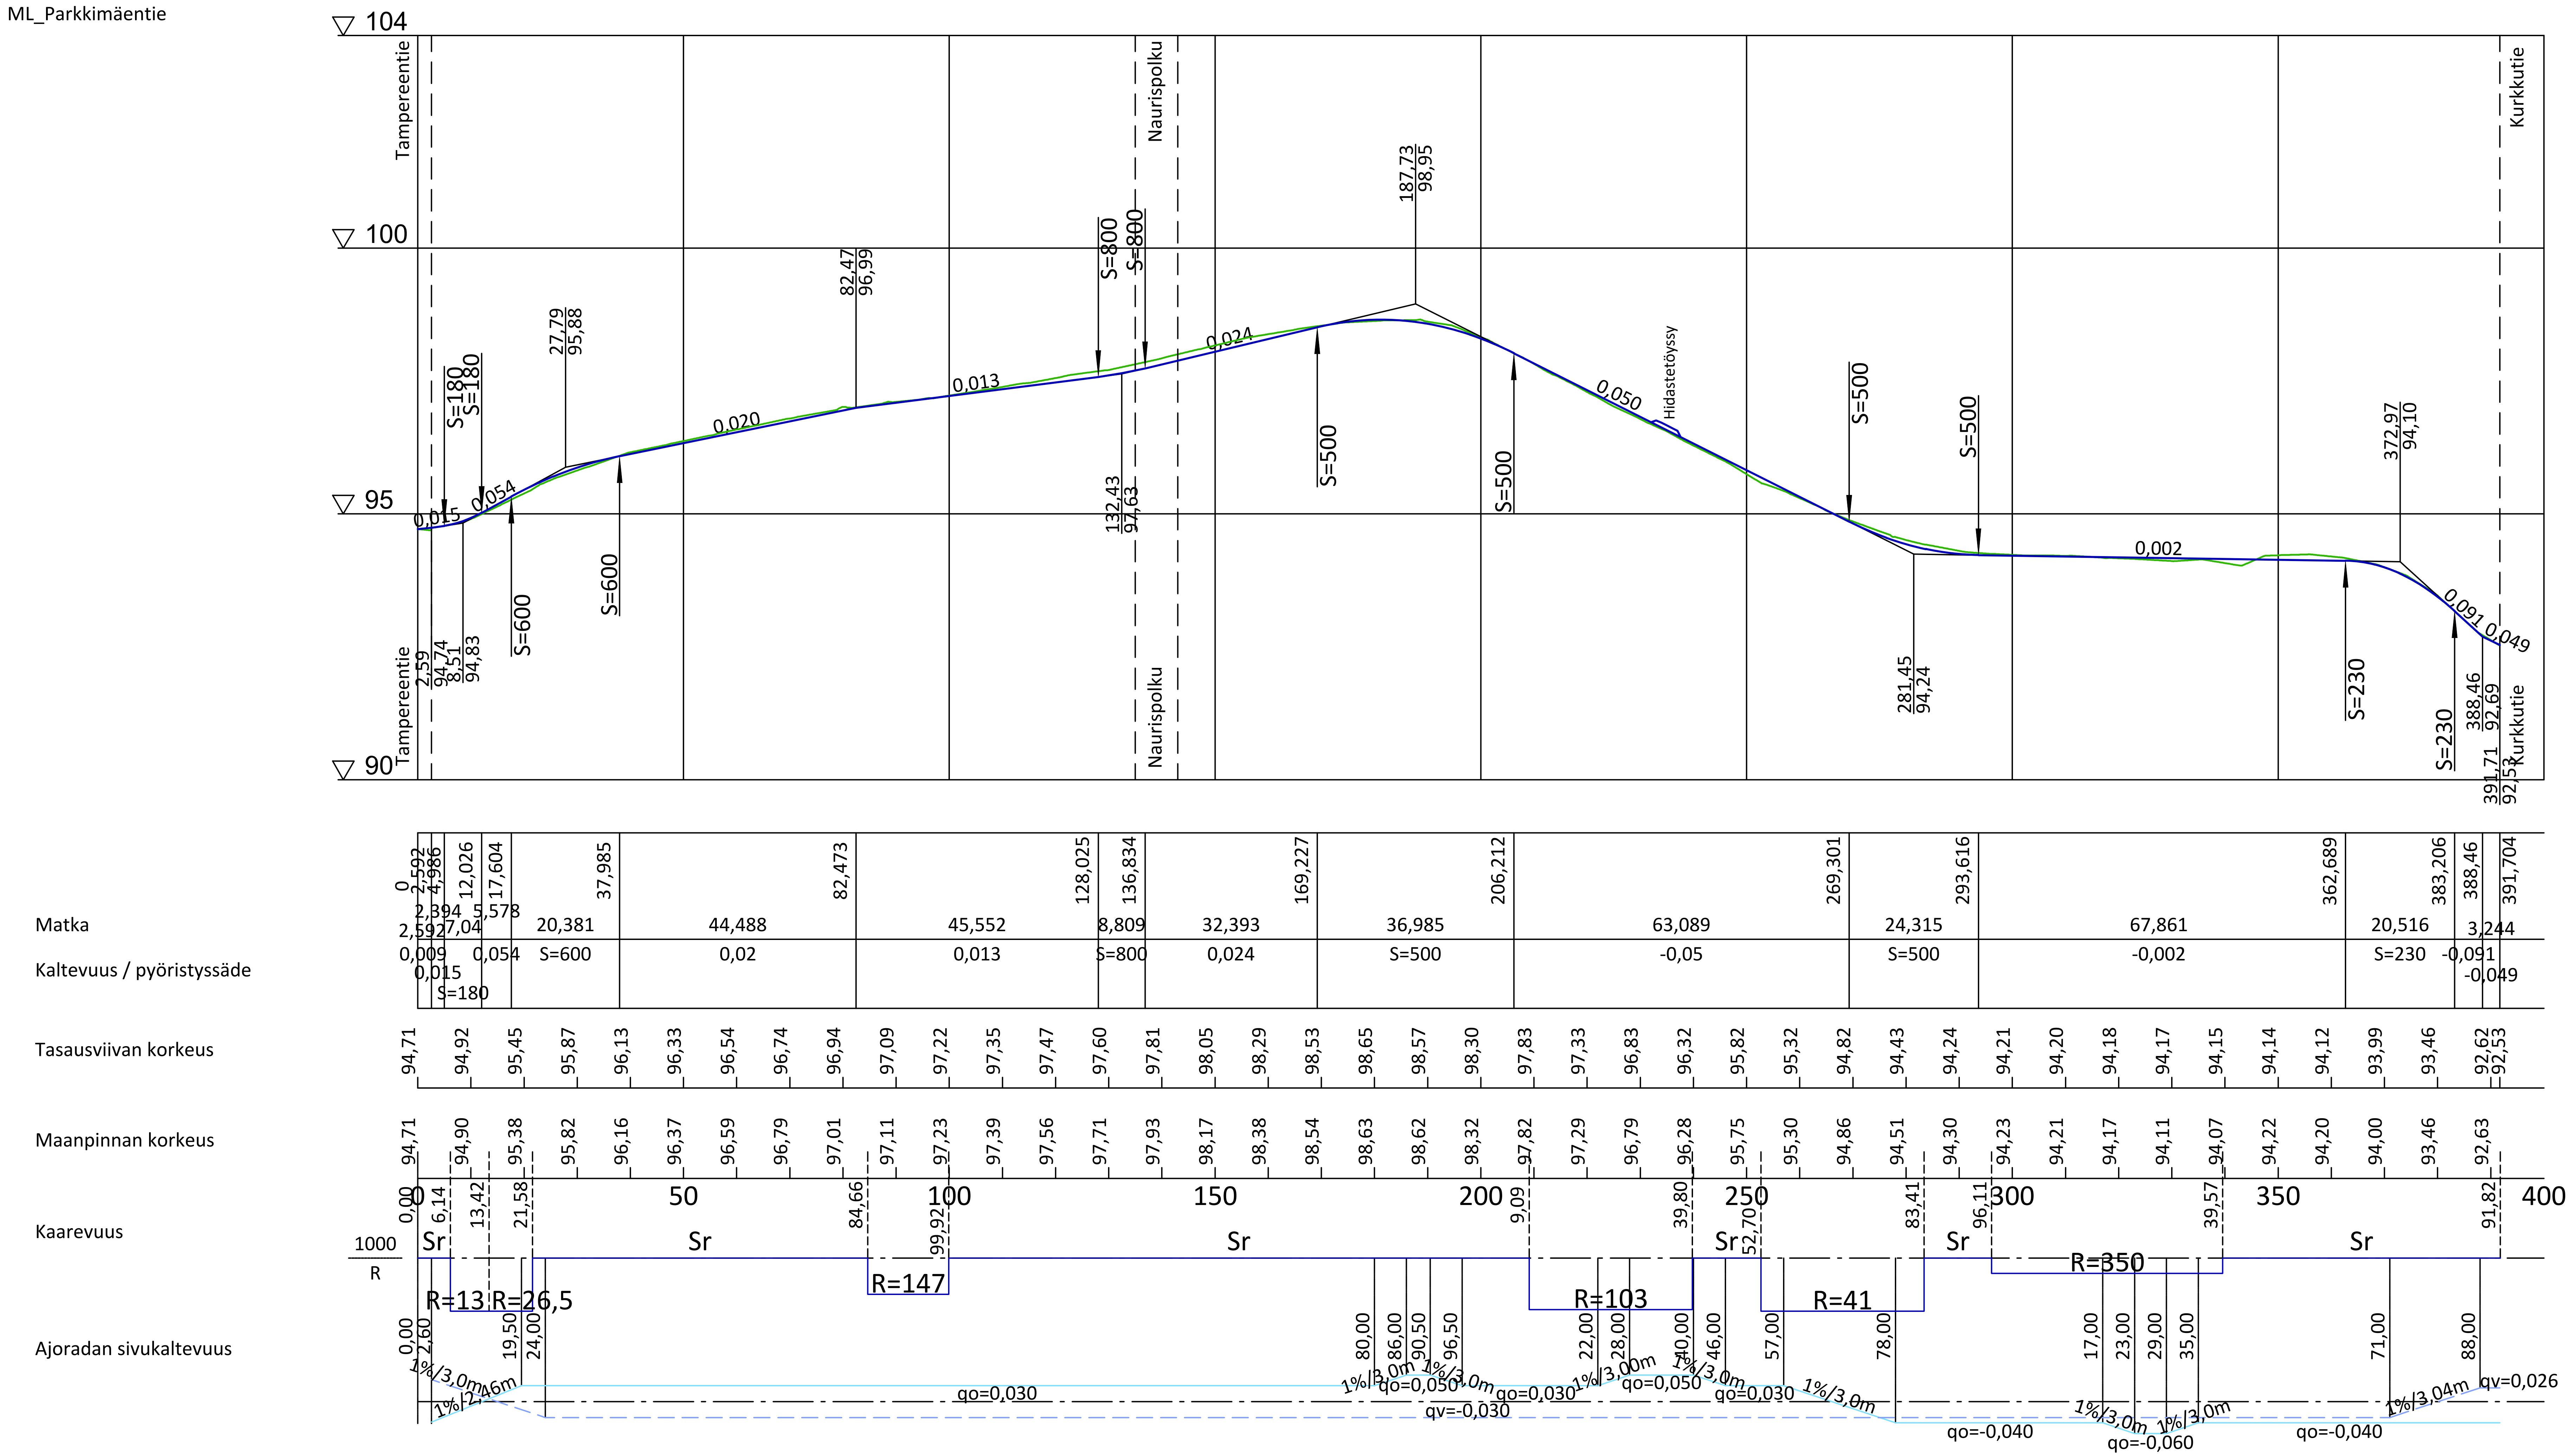

Parkkimäentie, mk 1:100

Tyyppipoikkileikkaus PL 40

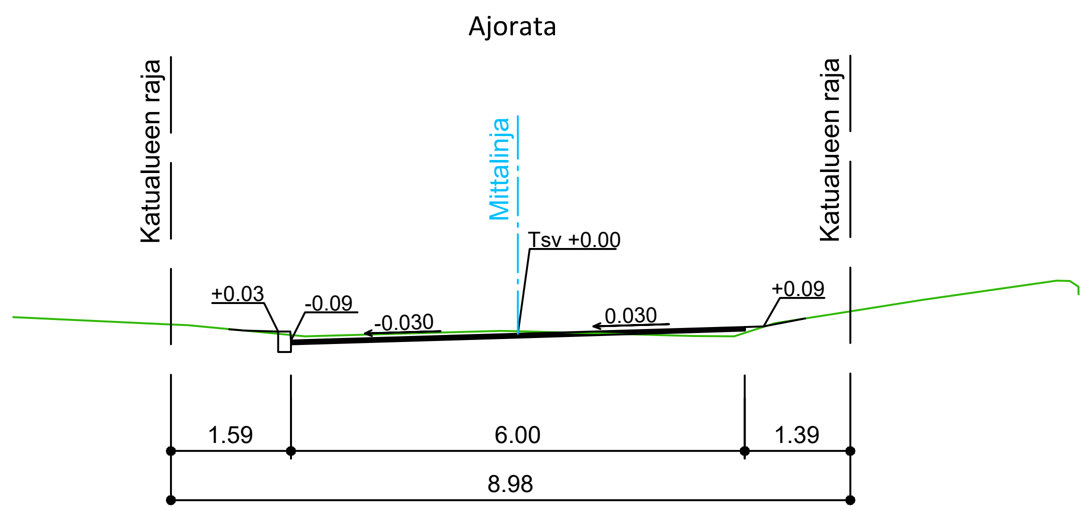

Parkkimäentie, mk 1:100

Tyyppipoikkileikkaus PL 300

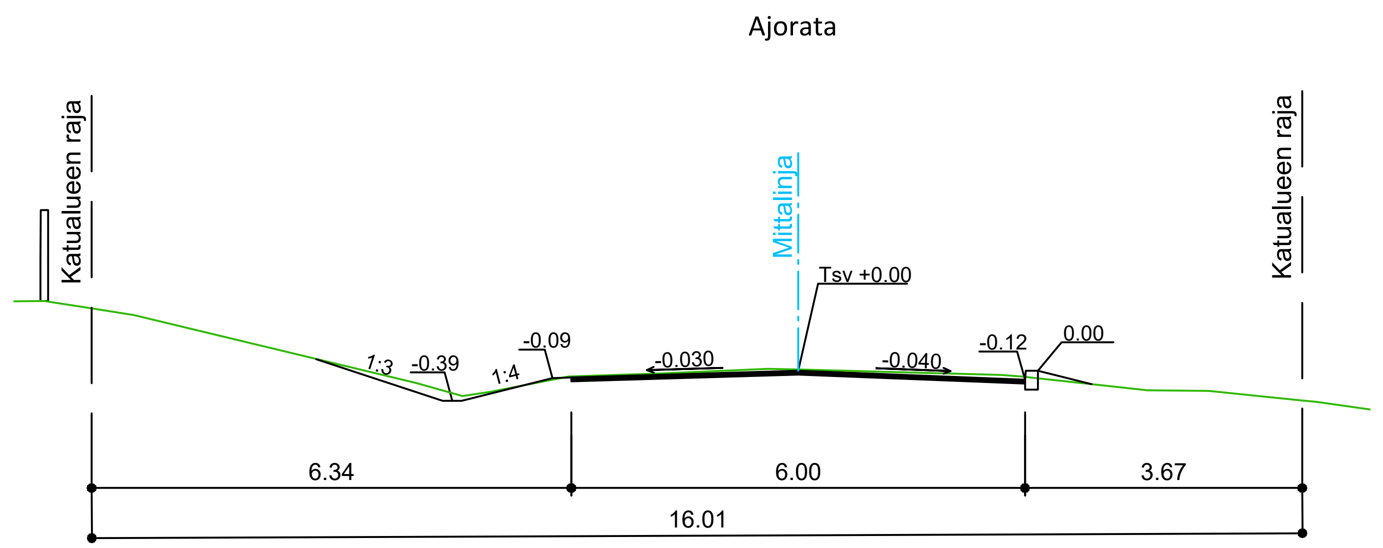

HÄMEENLINNAN KAUPUNKI KAUPUNKIRAKENNEPALVELUT INFRAN SUUNNITTELU	Koordinaatti-/ korkeus- järjestelmä	ETRS-GK25 N2000	
12 kaup.osa: PUISTONMÄKI	SUUNN.	29.7.2024	RLa
Parkkimäentie	PIIRT.	29.7.2024	RLa
	TARK.		
	HYV.	13.8.2024	JSa
Katusuunnitelma Pituus- ja tyyppipoikkileikkaus	VAHV.		
MITTAKAAVA 1:1000 / 1:100 — PIIR. N:o B-1288	SÄILYTYS		