


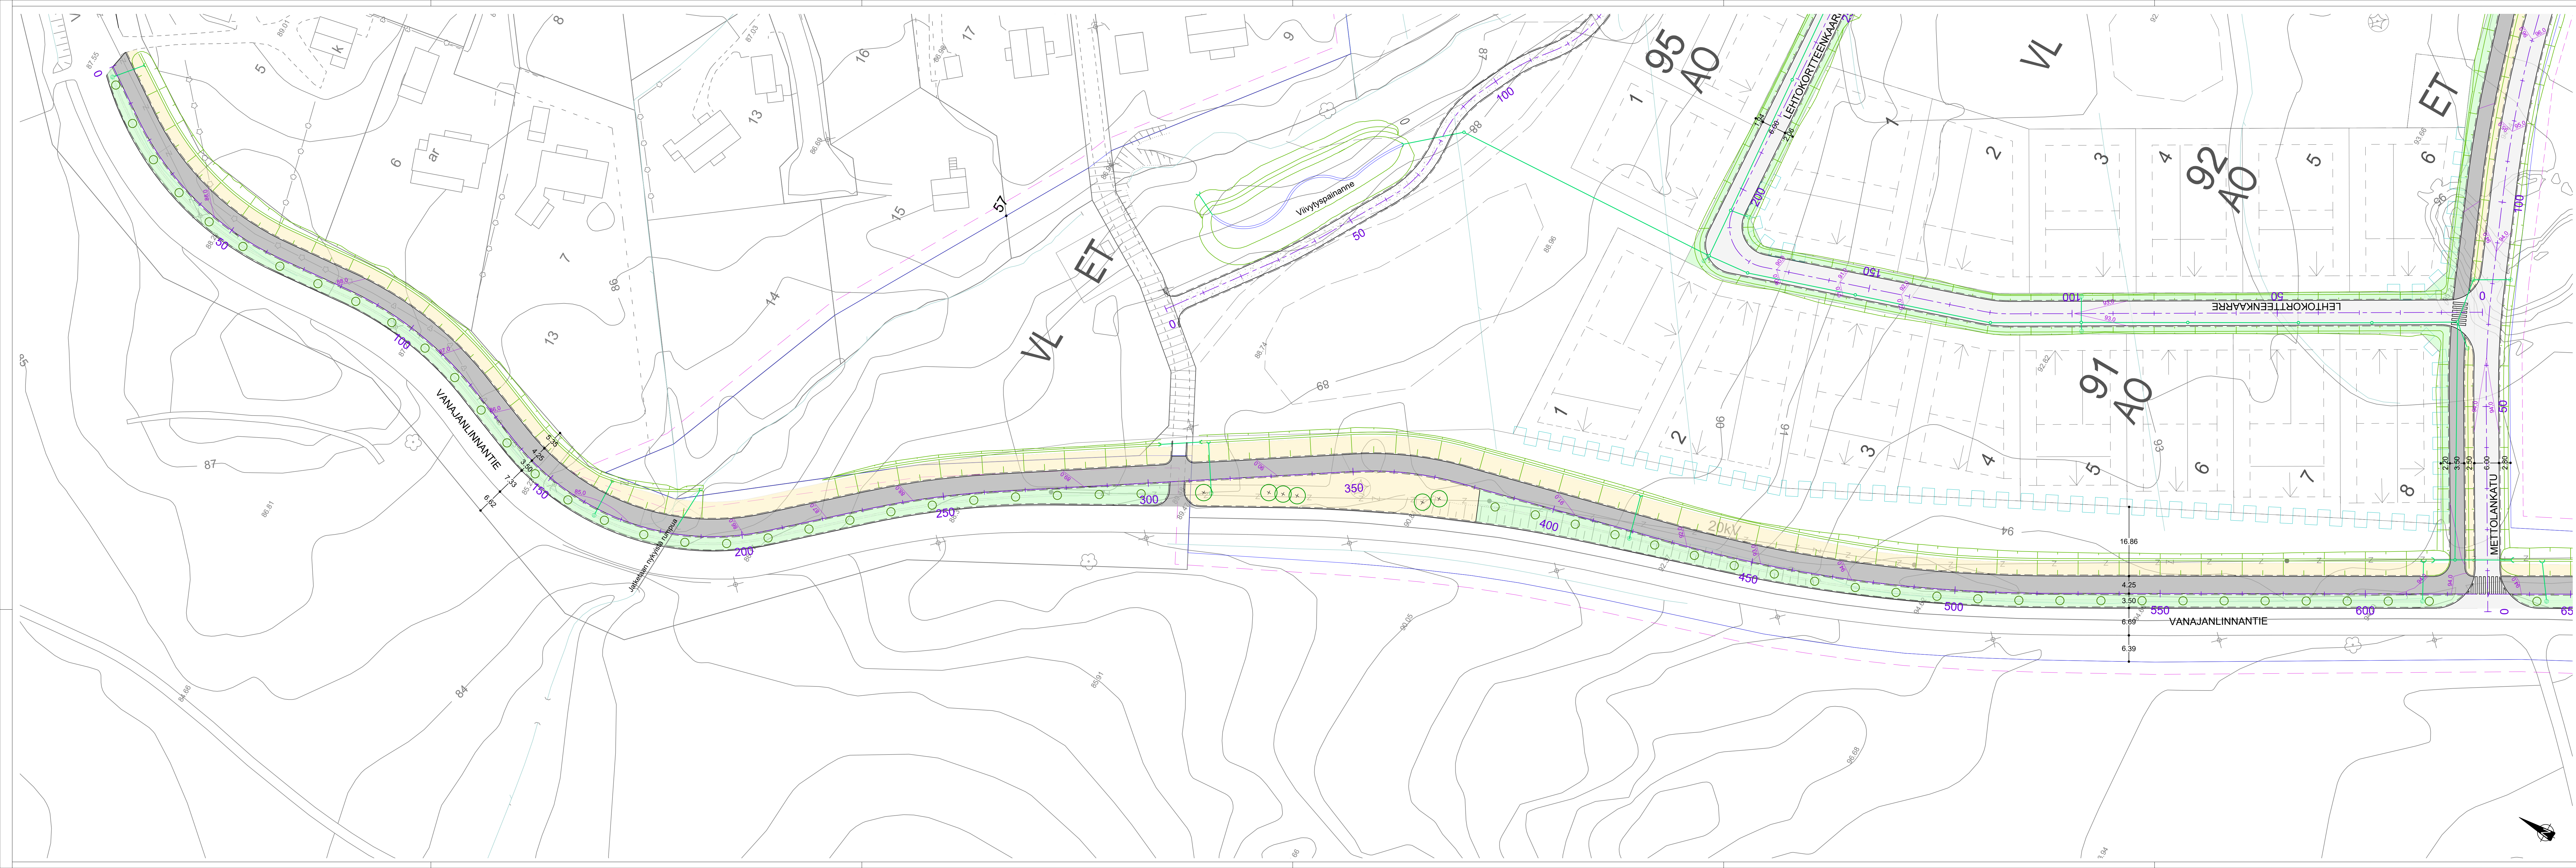

Merkintöjen selitykset

- Ajorata, asfaltti
- Yhdistetty jkpp, asfaltti
- Väylä, sorapintainen
- Niitty
- Nurmi
- Reunakiveton reunalinja
- Piennar
- Rumpu
- Hulevesiviemäri
- Hulevesikaivo, ritiläkansi

 HÄMEENLINNAN KAUPUNKI KAUPUNKIRAKENNEPALVELUT INFRAN SUUNNITTELU	Koordinaatti-/korkeusjärjestelmä	ETRS-GK25 N2000
	SUUNN.	12.3.2025 RLa
	PIIRT.	12.3.2025 RLa
	TARK.	12.3.2025 Sabl
Vanajanlinnantien jalankulun- ja pyöräilyn väylä välillä Valmuskanraitti - Mettölankatu		
Katusuunnitelma		
Kartta		
MITTAKAAVA	1:500	PIIR. N:o B-3690
		SÄILYTYS