


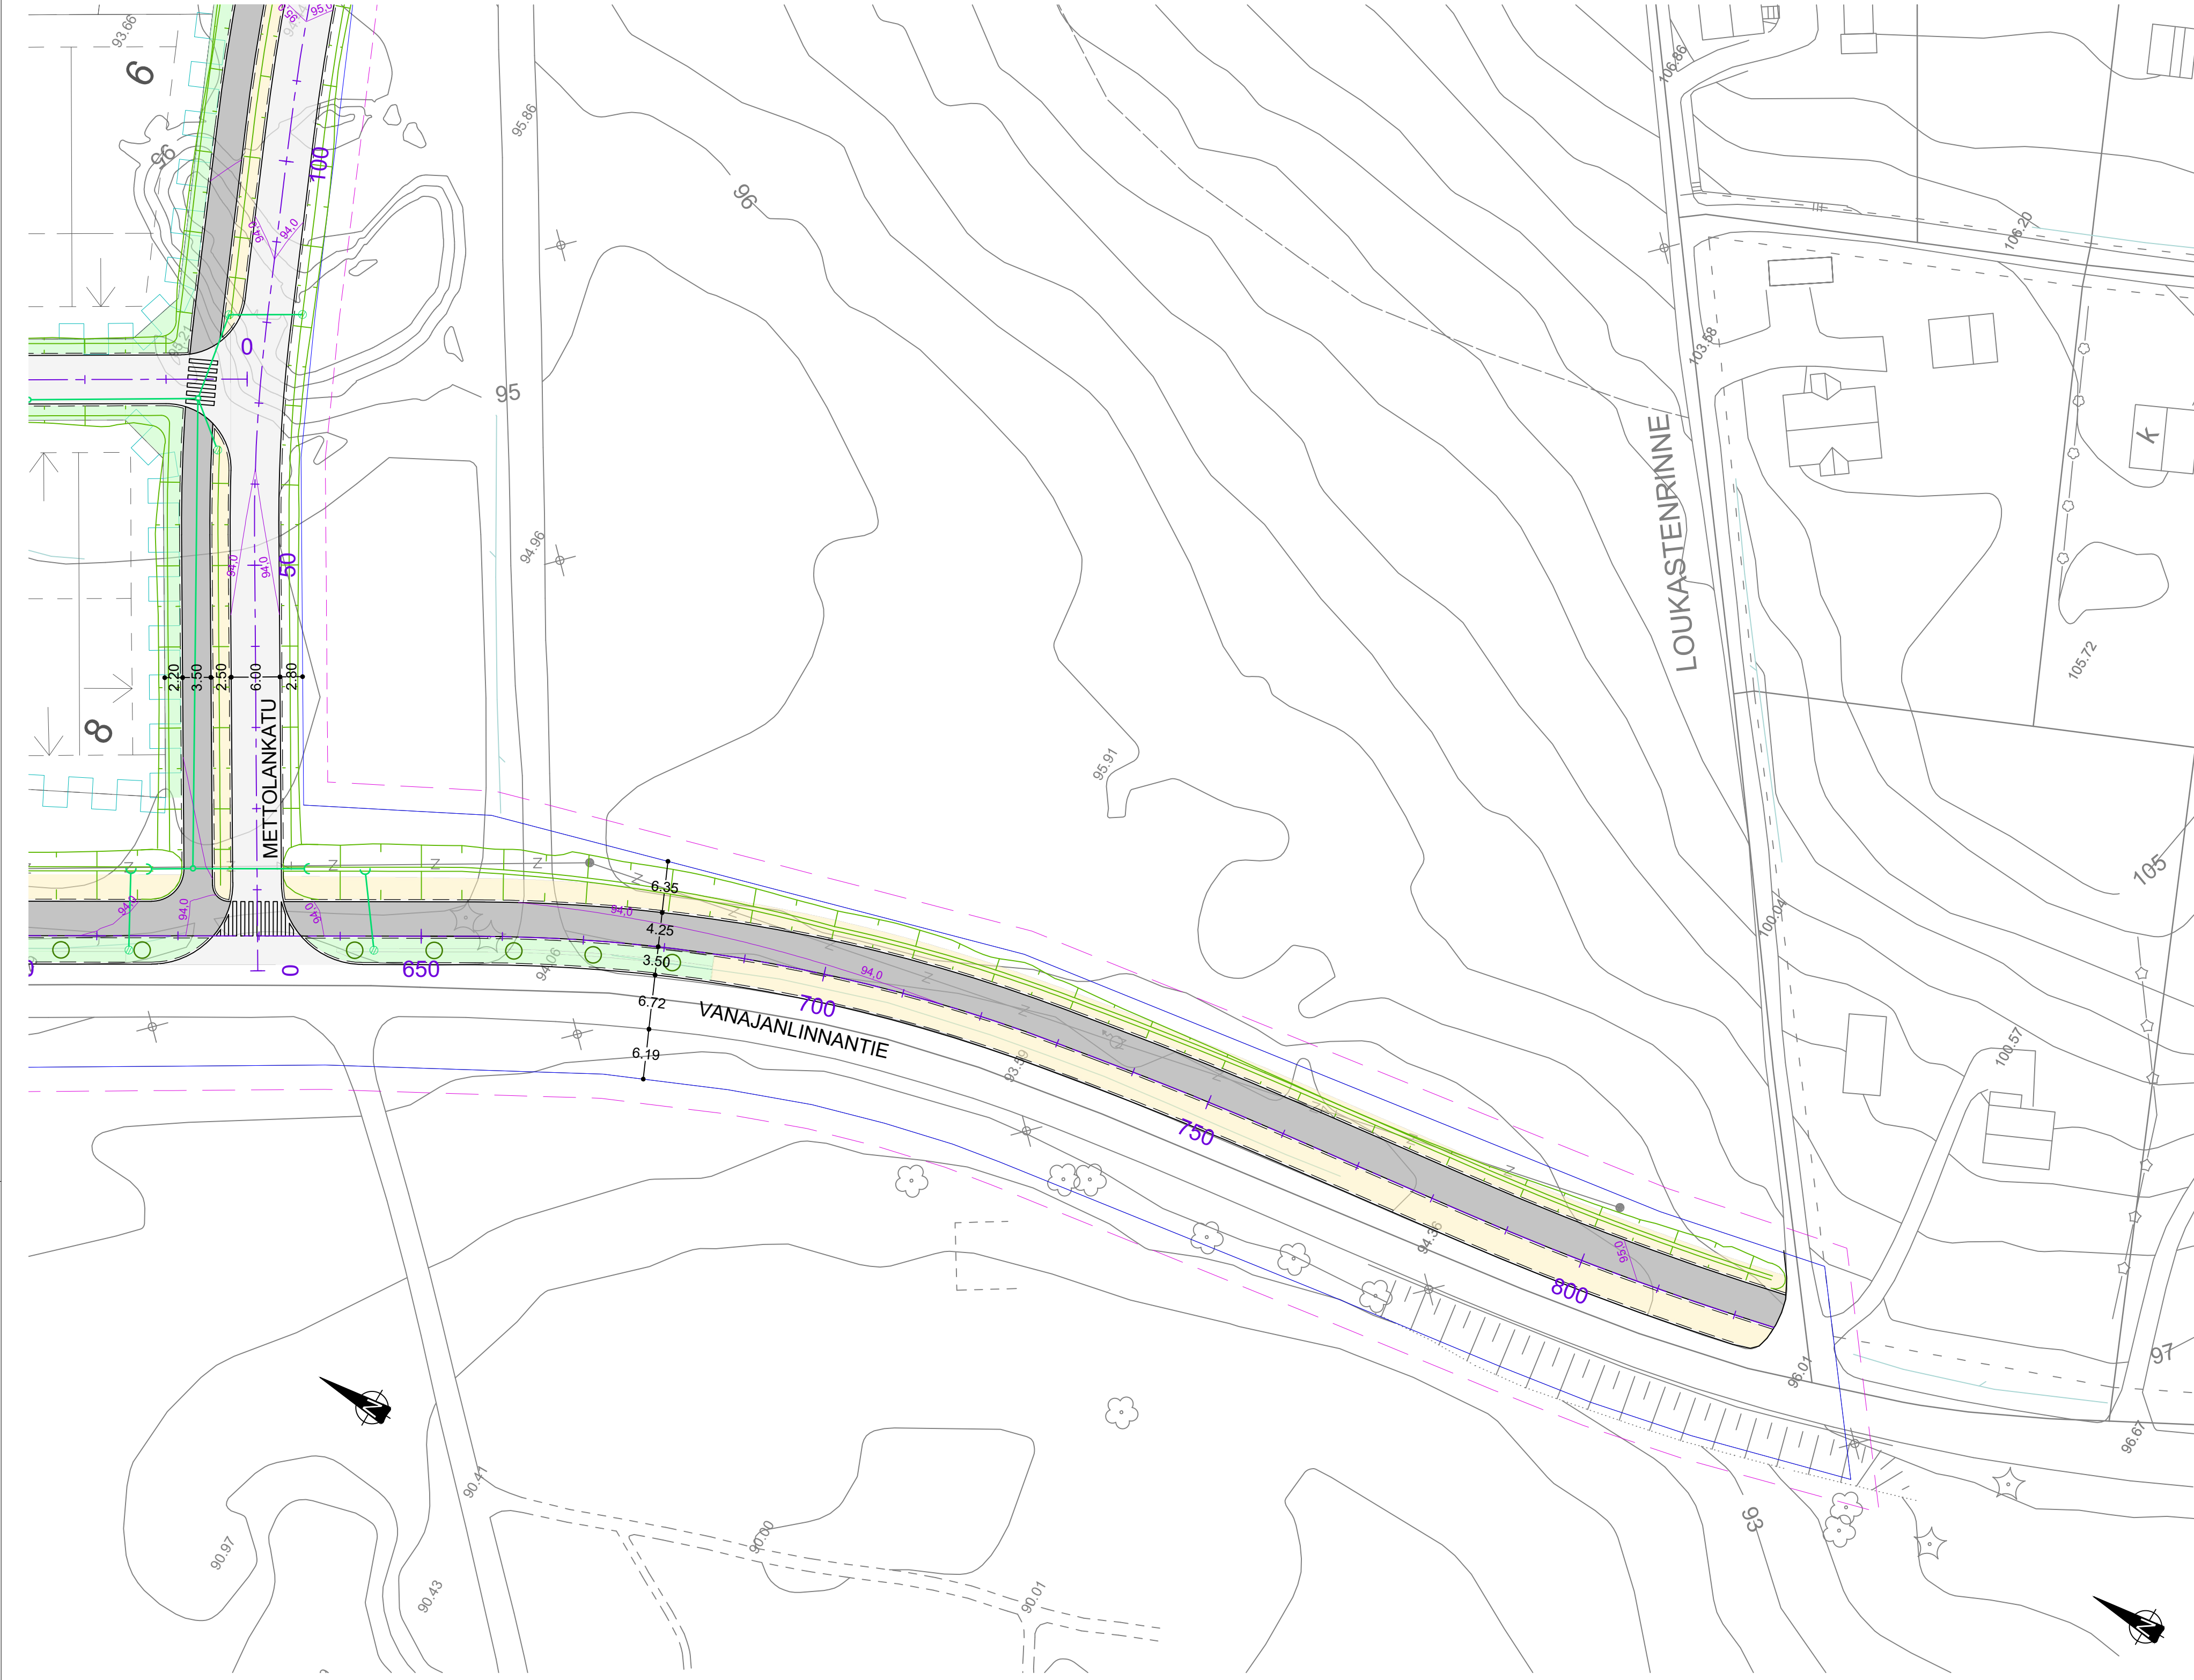

Merkintöjen selitykset

- Ajorata, asfaltti
- Yhdistetty jkpp, asfaltti
- Väylä, sorapintainen
- Niitty
- Nurmi
- Reunakivetön reunalinja
- Piennar
- Rumpu
- Hulevesiviemäri
- Hulevesikaivo, ritiläkansi

 HÄMEENLINNAN KAUPUNKI KAUPUNKIRAKENNEPALVELUT INFRAN SUUNNITTELU	Koordinaatti-/ korkeus- järjestelmä		ETRS-GK25 N2000
	36 kaup.osa; MÄSKÄLÄ	SUUNN.	12.3.2025 RLa
	Vanajanlinnantien jalankulun- ja pyöräilyn väylä välillä Mettolankatu - Loukasterrinne	PIIRT.	12.3.2025 RLa
	Katusuunnitelma	TARK.	12.3.2025 J. Sabel
	Kartta	HYV.	
MITTAKAAVA	1:500	PIIR. N:o	B-3691
			SÄILYTYS