

25471733

25471800

25471900

25472000


25472100

25472200


25472300

25472400

25472433

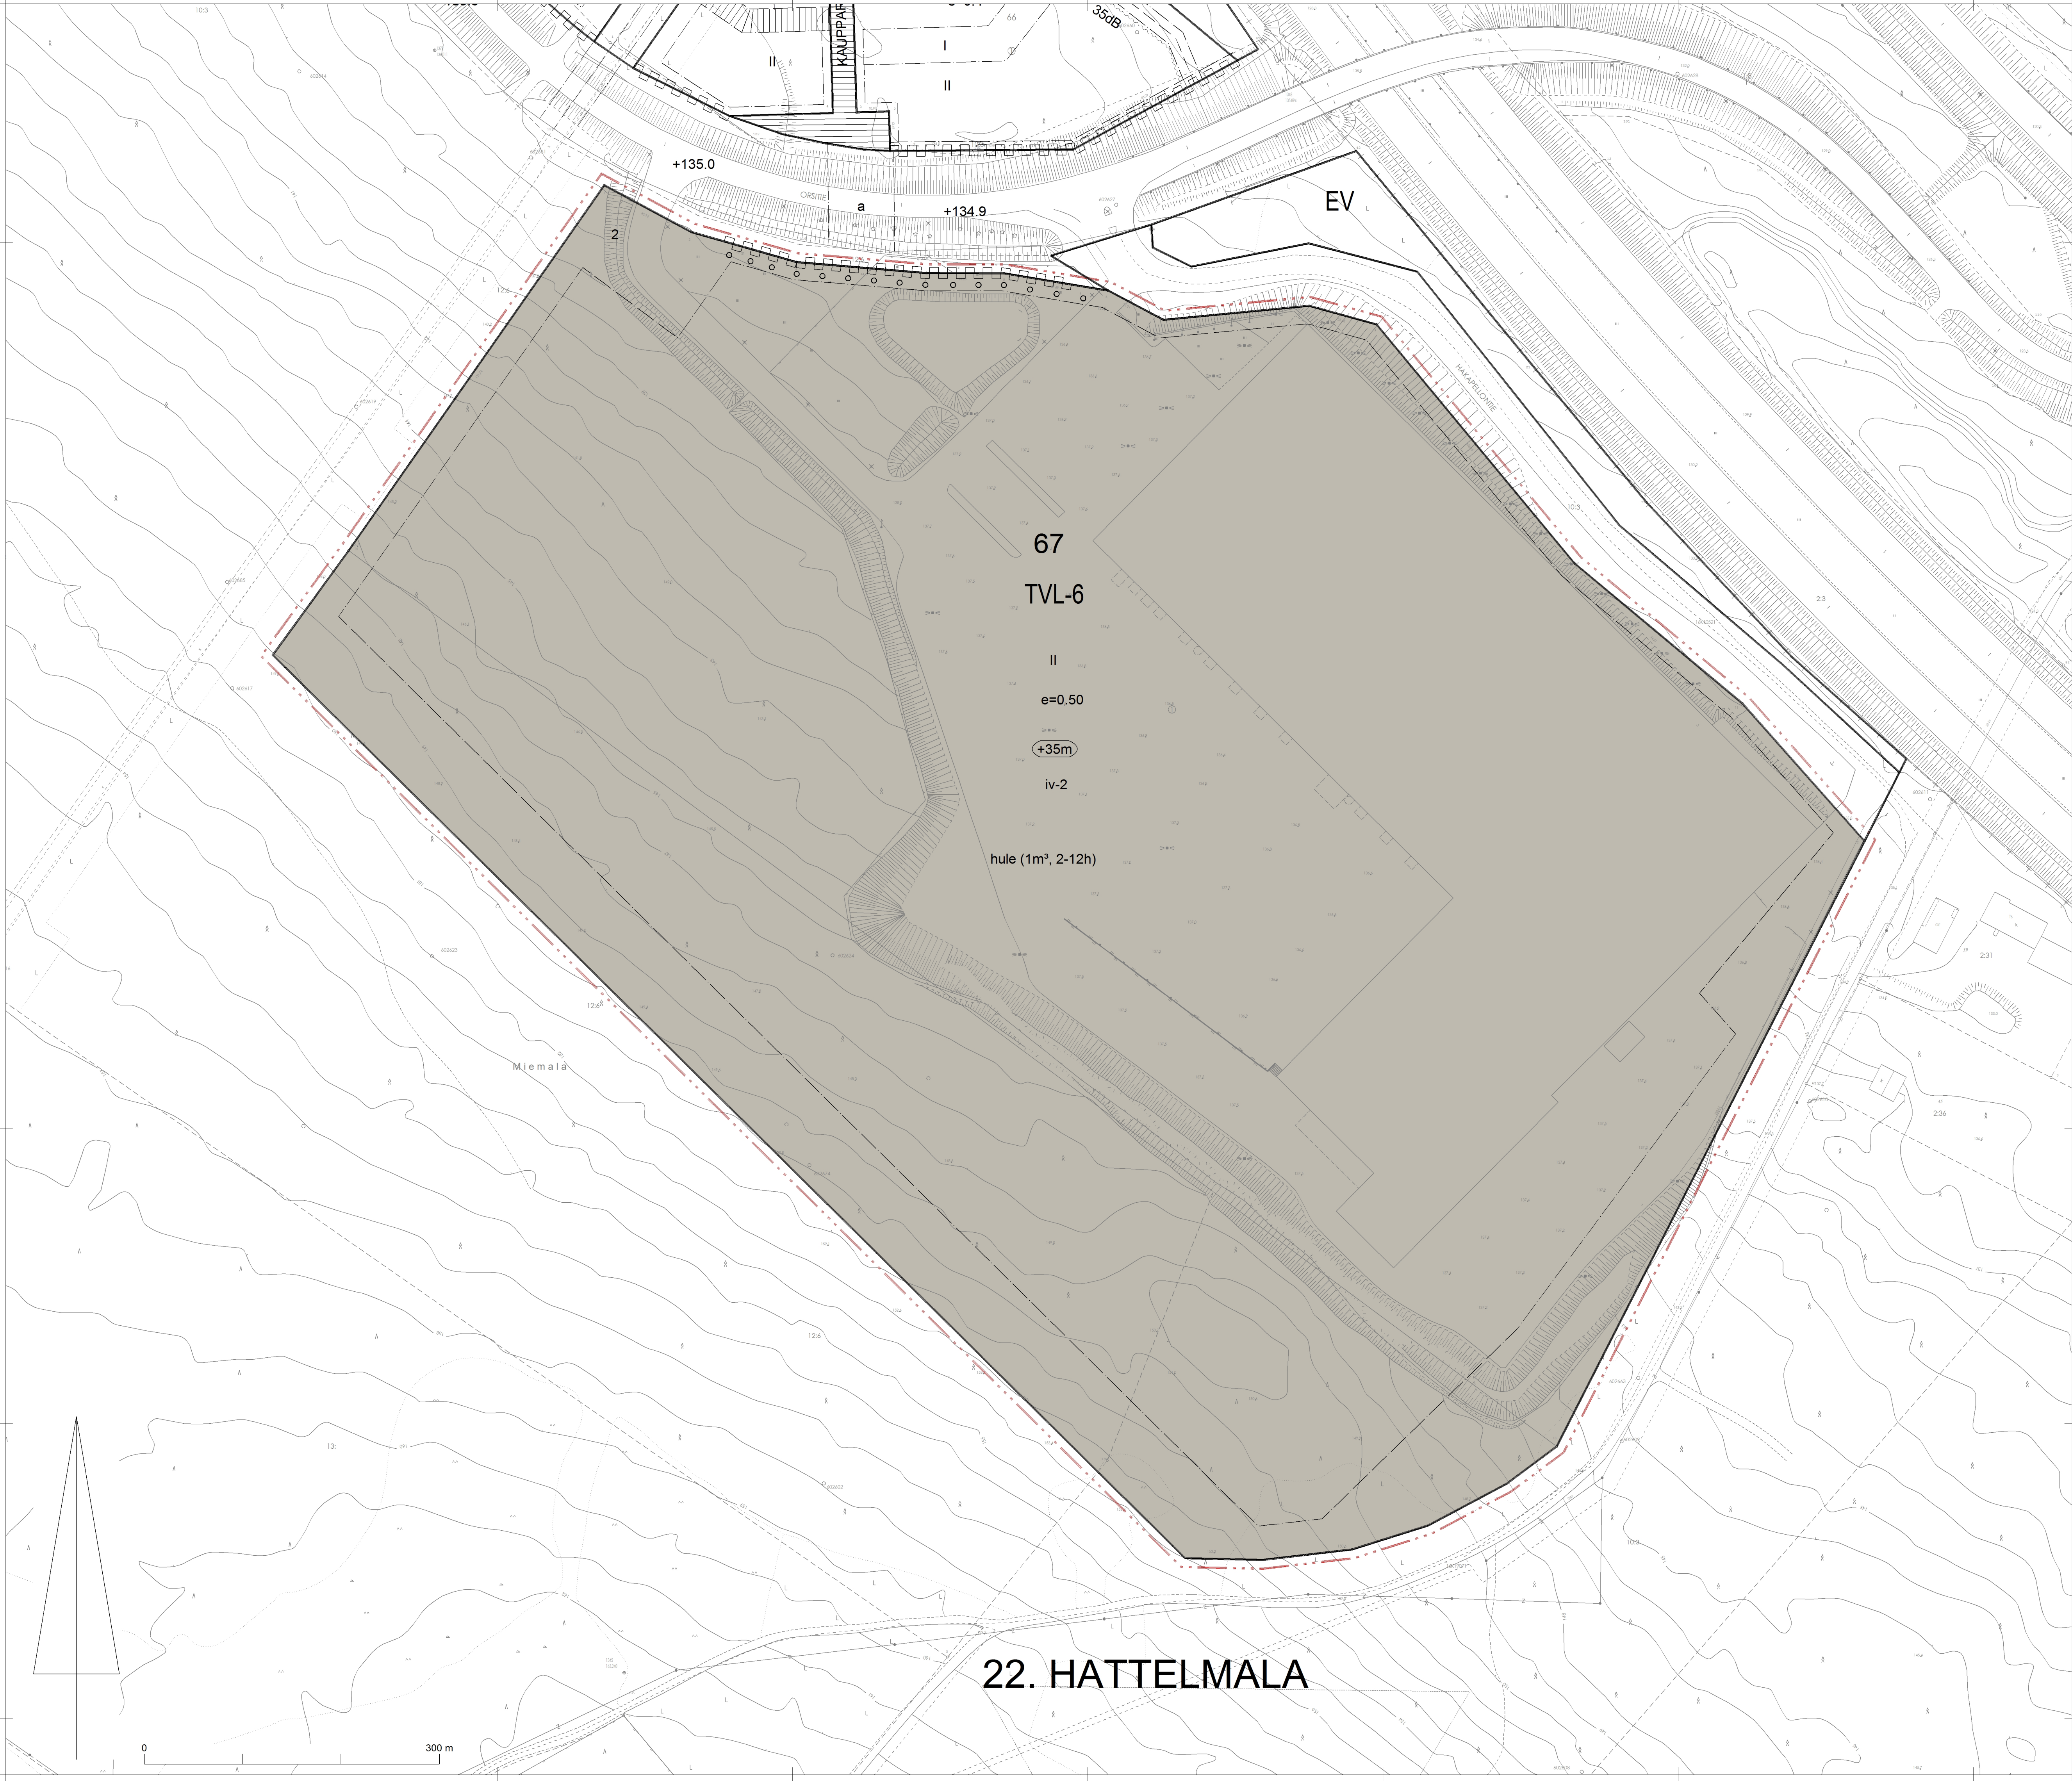

6760781
6760700
6760600
6760500
6760400
6760300
6760200
6760181

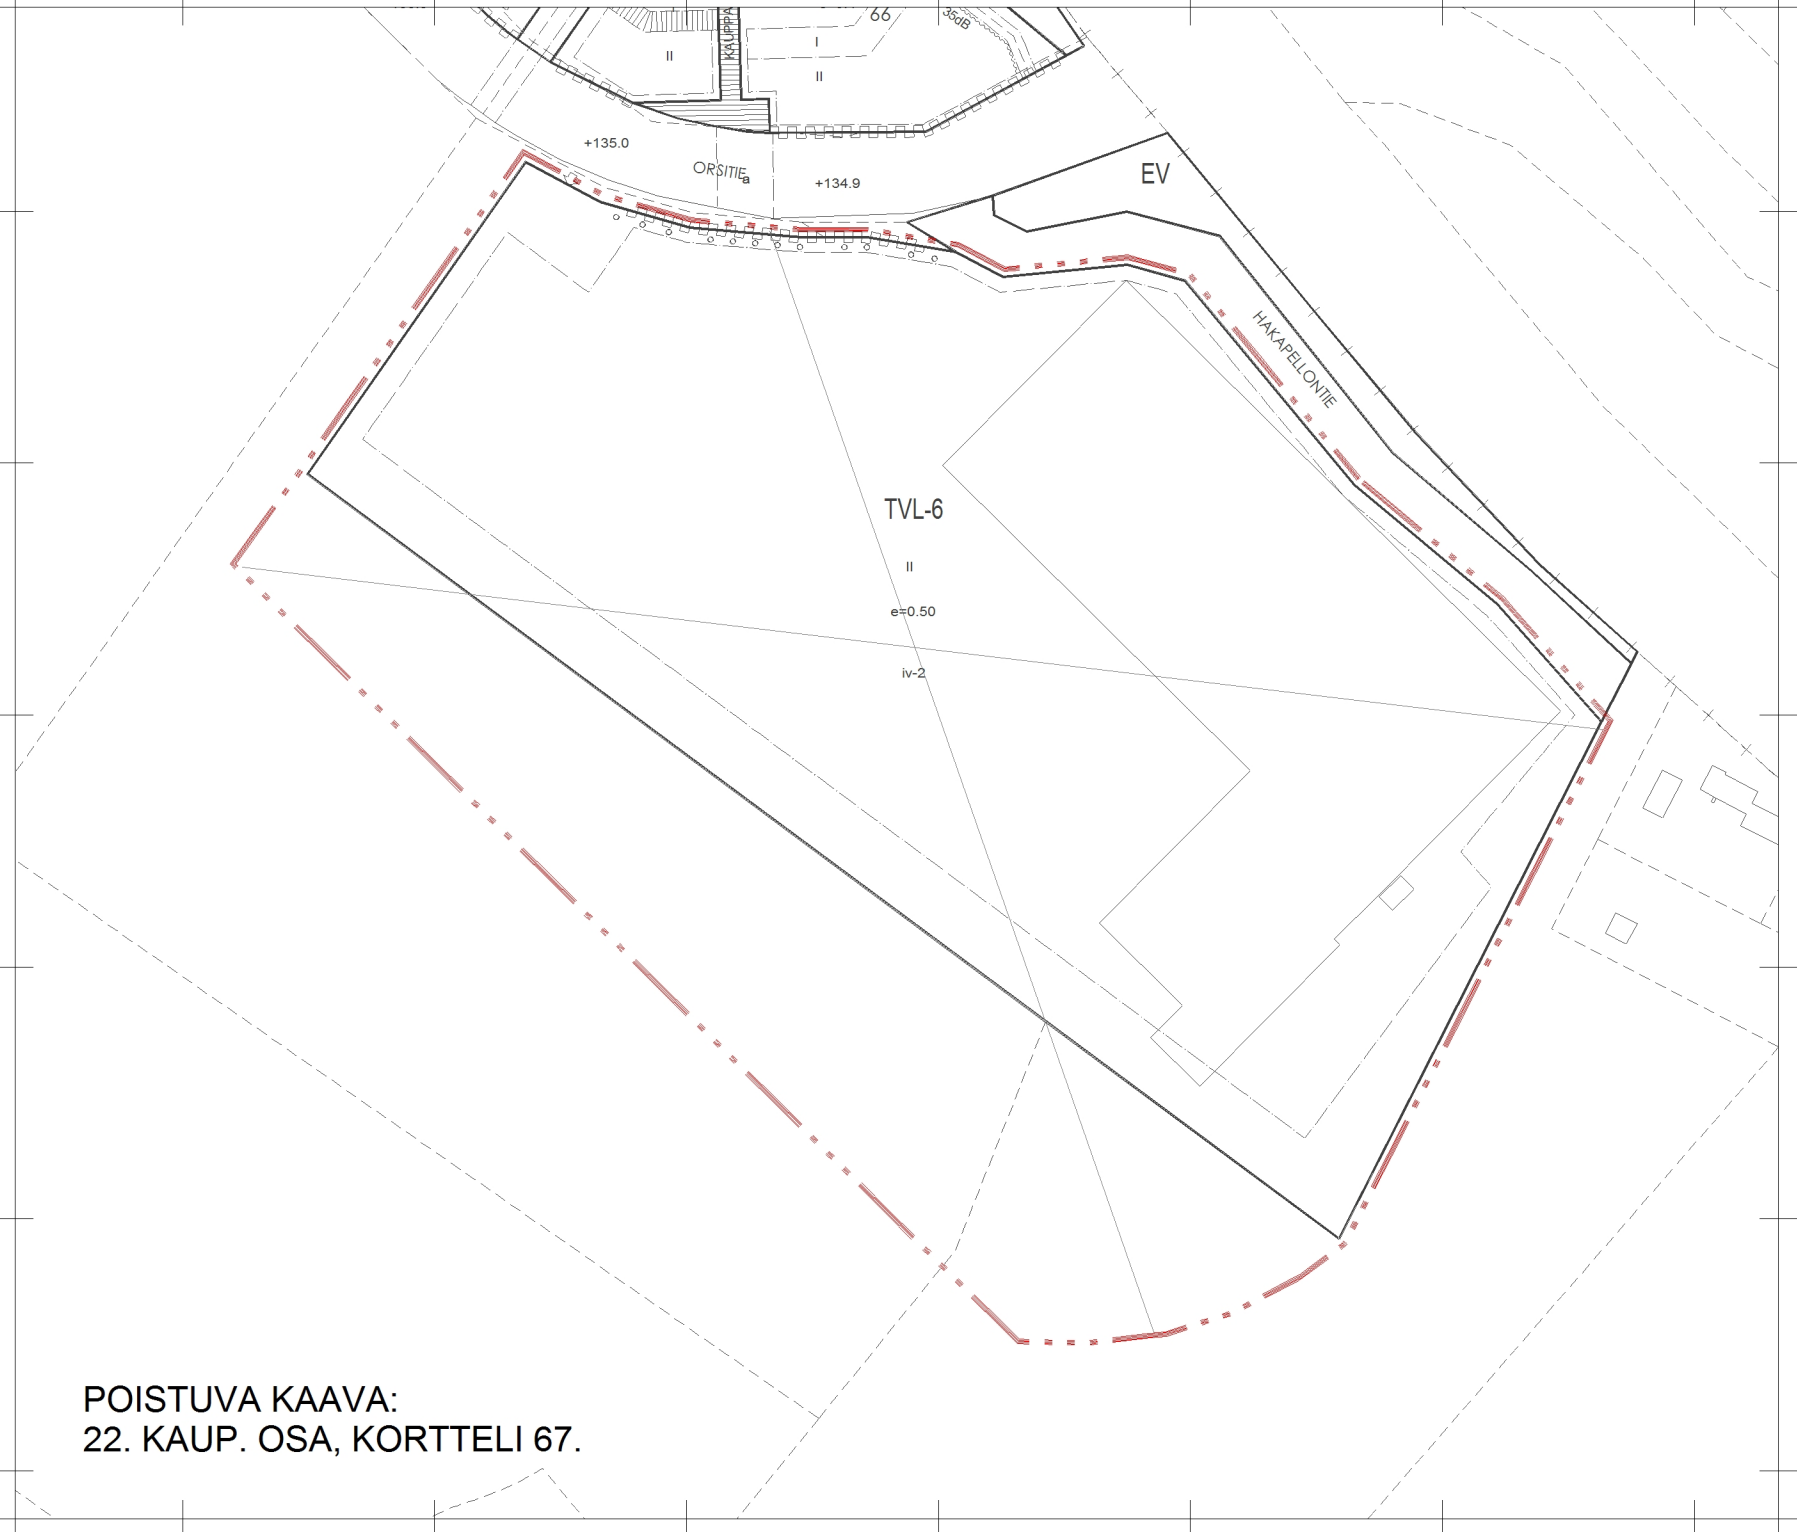

- ASEMAKAAVAMERKINNÄT JA MÄÄRÄYKSET:
- TVL-6**
Teollisuus-, varasto- ja liikerakennusten korttialue. Liike- ja toimistotiloja saa rakentaa enintään 15% pääkäyttötarkoituksen mukaisesta rakennusoikeuden määrästä.
 - 3m kaava-alueen rajan ulkopuolella oleva viiva.
 - Kaupunginosan raja.
 - Korttelin, korttelinosan ja alueen raja.
 - Ohjeellinen tontin/rakennuspaikan raja.
 - Kaupunginosan numero ja nimi.

22.HATT

67

2

iv-2

II

e=0.50

+35m

Rakennusala.

Säilytettävä/istutettava puurivi.

Katualueen rajan osa, jonka kohdalla ei saa järjestää ajoneuvoliittymää.

hule(1m², 2-12h)

Merkintä osoittaa, että vettä läpäisemättömillä pinnoilla tulevat hulevedet tulee imeyttää tai viivyttaa kiinteistöllä. Suluissa oleva lukusarja ilmoittaa kiinteistökohtaisen viivytysveloitteen kuutiometreinä kutakin 100 päällystettyä m² kohti ja viivytysrakenteiden tyhjenemisaajan tunteina. Täyttyneiden imeytys- tai viivytysrakenteiden tyhjenemisen tulee kestää vähintään 2 ja korkeintaan 12 tuntia sateen päättymisestä. Rakenteissa tulee olla suunniteltu ylivuoto. Kiinteistöltä purkautuva virtaama saa olla korkeintaan 200 l/s.

Rakennuksen korkeuden ei tulisi ylittää ja rikkoa Painokankaan selänteen harjannetta.

- YLEISMÄÄRÄYKSIÄ:
- Rakennettaessa on uudisrakennusta varten osoitettava tontilla vähintään yksi autopaikka:
- kutakin teollisuus- ja varastorakennuksen 200 k-m² kohti
- kutakin liike- ja toimistorakennuksen 70 k-m² kohti
- Rakentaessa kiinteistöltä voidaan edellyttää kiinteistökohtaista sammuksen varavesijärjestelmää.
- Korkeiden rakennusten ja rakennusosien (yli 20 m) osalta julkisivuväriyksessä tulee huomioida rakennuksen näkyminen kaukomaisemassa ja pyrkiä sopeuttamaan väriä valitsevaan ympäristöön. Valaisimia ei saa sijoittaa yli 20 metrin korkeuteen.
- Tontin altaamiseen tulee käyttää verkkoaitaa tai metallilanka-aitaa.
- Mikäli alueen toiminnot ja sähkötarpeet edellyttävät uuden jakelumuntamon rakentamista, on tontin omistajalla / haltijalla tällöin velvoite osoittaa muuntamolle sopiva paikka tontin kadun puoleiselta reunalta. Sijainnissa tulee huomioida muuntamon asennuksen vaatima tila sekä etäisyysvaatimuksena vähintään 5 m muihin rakennuksiin.
- Tontilla olemassa oleva puusto ja pihan luonnontilaisuus tulee mahdolluuksien mukaan säilyttää tai alueella tulee olla hoidettua kasvillisuutta siitä osin, kun aluetta ei käytetä rakentamiseen tai liikenteeseen.
- Hulevedet tulee ensisijaisesti imeyttää. Mikäli imeytys ei ole maaperän tai tontin toimintojen puolesta mahdollista, tulee tontille toteuttaa viivytysjärjestelmää.
- Tontilla johdettavista hulevesistä, kattovesiä lukuun ottamatta, on erotettava öljy ja hiekka. Öljyn- ja hiekanerotusjärjestelmä tulee varustaa näyteenotto- ja suukauvalla. Kattovedet voidaan johtaa käsittelemättä imeytys- tai viivytysrakenteeseen.
- Rakennuslupa-asiakirjoihin on liitettävä asiantuntijan laatima suunnitelma hulevesien hallinnasta. Rakennusluvan yhteydessä tulee esittää suunnitelma myös rakennusaikaisesta hulevesien hallinnasta.
- Rakentamisen aikaiset hulevedet tulee järjestää laadullisesti ja määrällisesti siten, että niistä ei aiheudu haittaa ympäristöön.
- Hulevesien hallinta ei saa vaarantaa Valtatie 3:n olosuhteita.
- ERITYISMÄÄRÄYKSET:
- Tontille ei saa sijoittaa päivittäisvarakauppaa palvelevaa myymälätilaa.
- Tontille sijoitettava, maisemakuvassa erottuva, luiska tai pengerrys on sopeutettava taustamaaston esimerkiksi istutuksiin tai käyttämällä luonnontukaisia materiaaleja.
- Rakentaessa korttelin 67 tontin 2 alueella on huolehdittava siitä, että rakennusten julkisivupinnat sekä niihin kohdistuva tai muu ulkovalaistus eivät aiheuta häikäisyhaittoja valtieliikenteelle.
- Rakennusten korkeuden ei tulisi ylittää ja rikkoa Painokankaan selänteen harjannetta.

ASEMAKAAVA JA ASEMAKAAVAN MUUTOS: 22. KAUP.OSA, KORTTELI 67, TONTTI 2.

ORSITIE 1 EHDOTUS

	HÄMEENLINNAN KAUPUNKI KAUPUNKIRAKENNEPALVELUT KAAVOITUS	N:O 2650
Pohjakartta täyttää alueidenkäyttölain 54§:n vaatimukset.	Tasokoordinaattijärjestelmä: ETRS-GK25 (EPSG:31466)	
KAUPUNGINGEODEETTI ELINA KASTEENPOHJA	Korkeusjärjestelmä: N2000	
	3.9.2025 H. MONONEN	
	0	
KAAVOITUSPÄÄLLIKKÖ HANNE HÄKKÖNEN	0	