



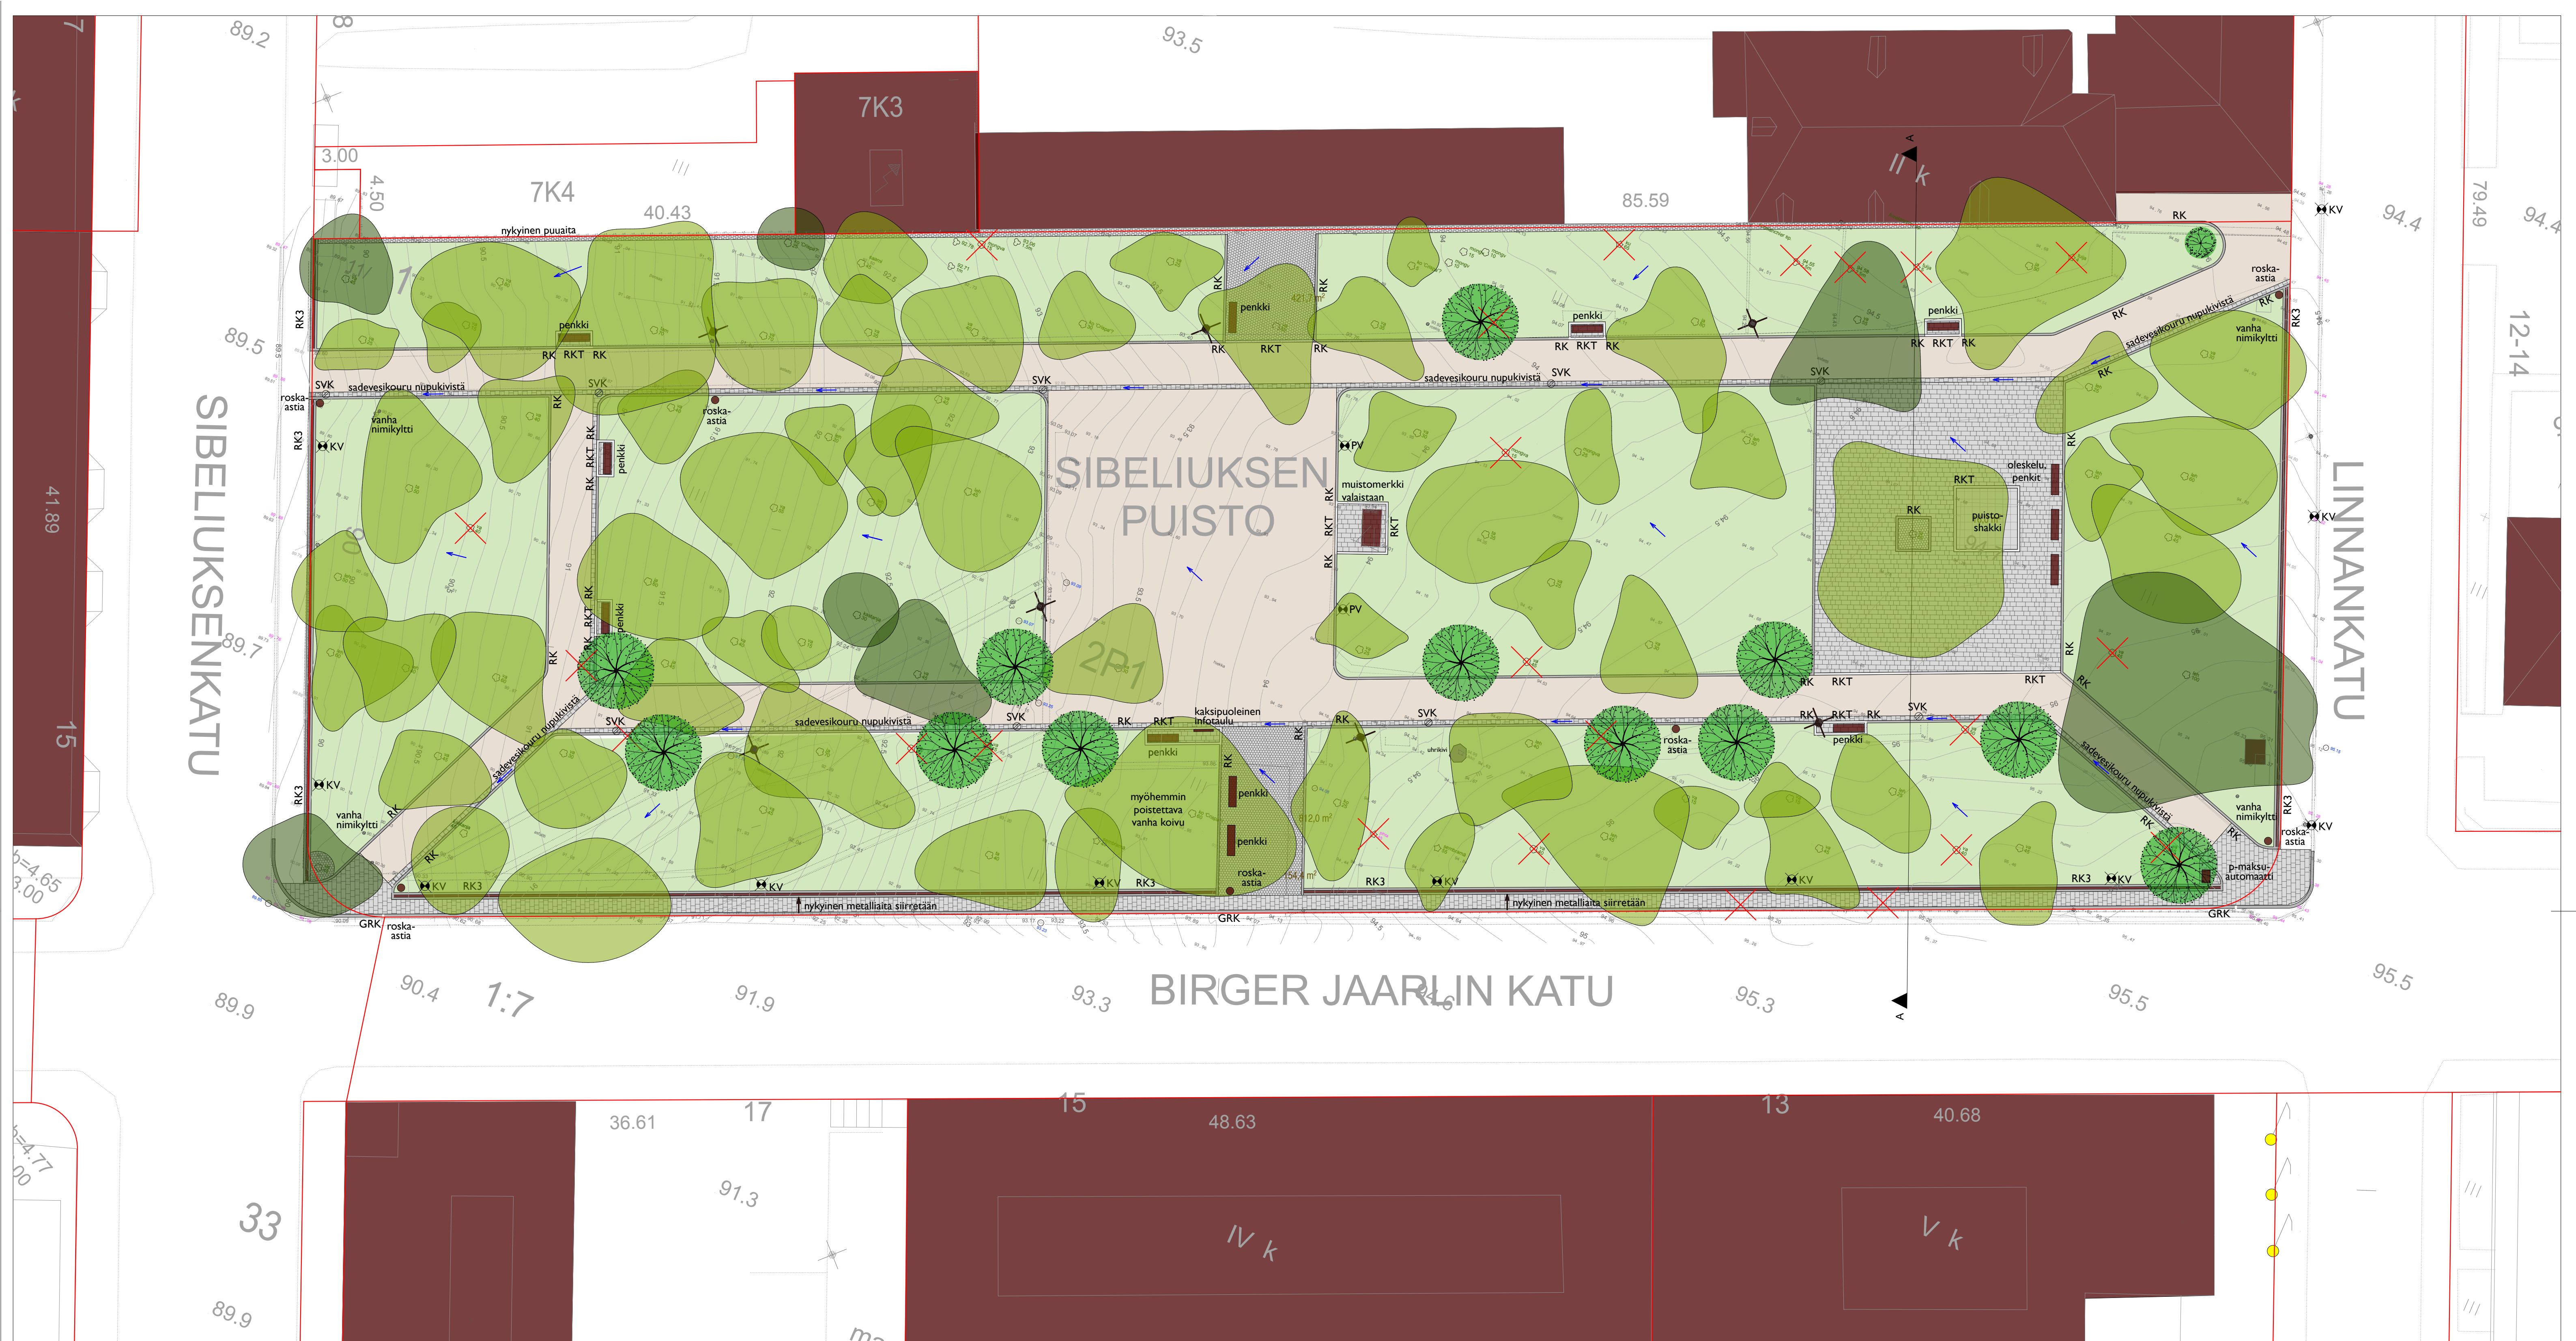

- MERKINNÄT**
- nykyiset puut, kuntoluokka 1 tai 2
 - nykyiset puut, kuntoluokka 3
 - poistettavat puut
 - istutettavat puut
 - pensaat
 - nurmikko
 - nupukiveys
 - mukulakiveys
 - betonikiveys
 - kivituhka
 - GRK jalkakäytävän graniittinen reunakivi
 - RK nupukivireunus, yksi rivi
 - RKT nupukivireunus tasossa, yksi rivi
 - RK3 nupukivireunus, kolme riviä
 - nykyinen metalliaita
 - siirrettävä nykyinen metalliaita
 - säilytettävät historialliset puistovalaisimet
 - uudet puistovalaisimet
 - uudet katuvalaisimet (kts. Vattenfallin valaistussuunnitelma)
 - sadevesikaivo / imeytyskaivo

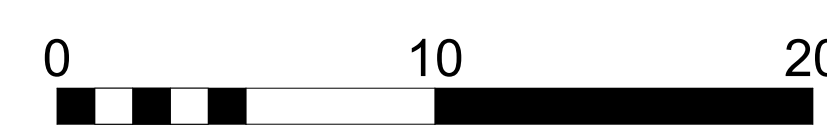

Kotikylä	Korttelitila	Tonttirunko	Viranomaisen arkkitehtimerkintöjä varten	
Rakennusosasto	perusparannus		Piirustusaji	Juoks. nro
Rakennusosasto	Sibeliuksen puisto		Piirustuksen nimi ja osasto	Piirustuksen numero
	Hämeenlinna		yleissuunnitelma, vaihtoehto I	1:200
Suunnittelijan nimi, päiväys ja allekirjoitus		Suunnittelun, työn numero ja piirustuksen numero		Muutos
MA-ARKKITEHDIT		MARK 842 - 001		
JAAKKARINKATU 8, 00150 HELSINKI, PUH. (09) 669 155, FAX. (09) 669 325				
MMi / AiKa 7.2.2011				