



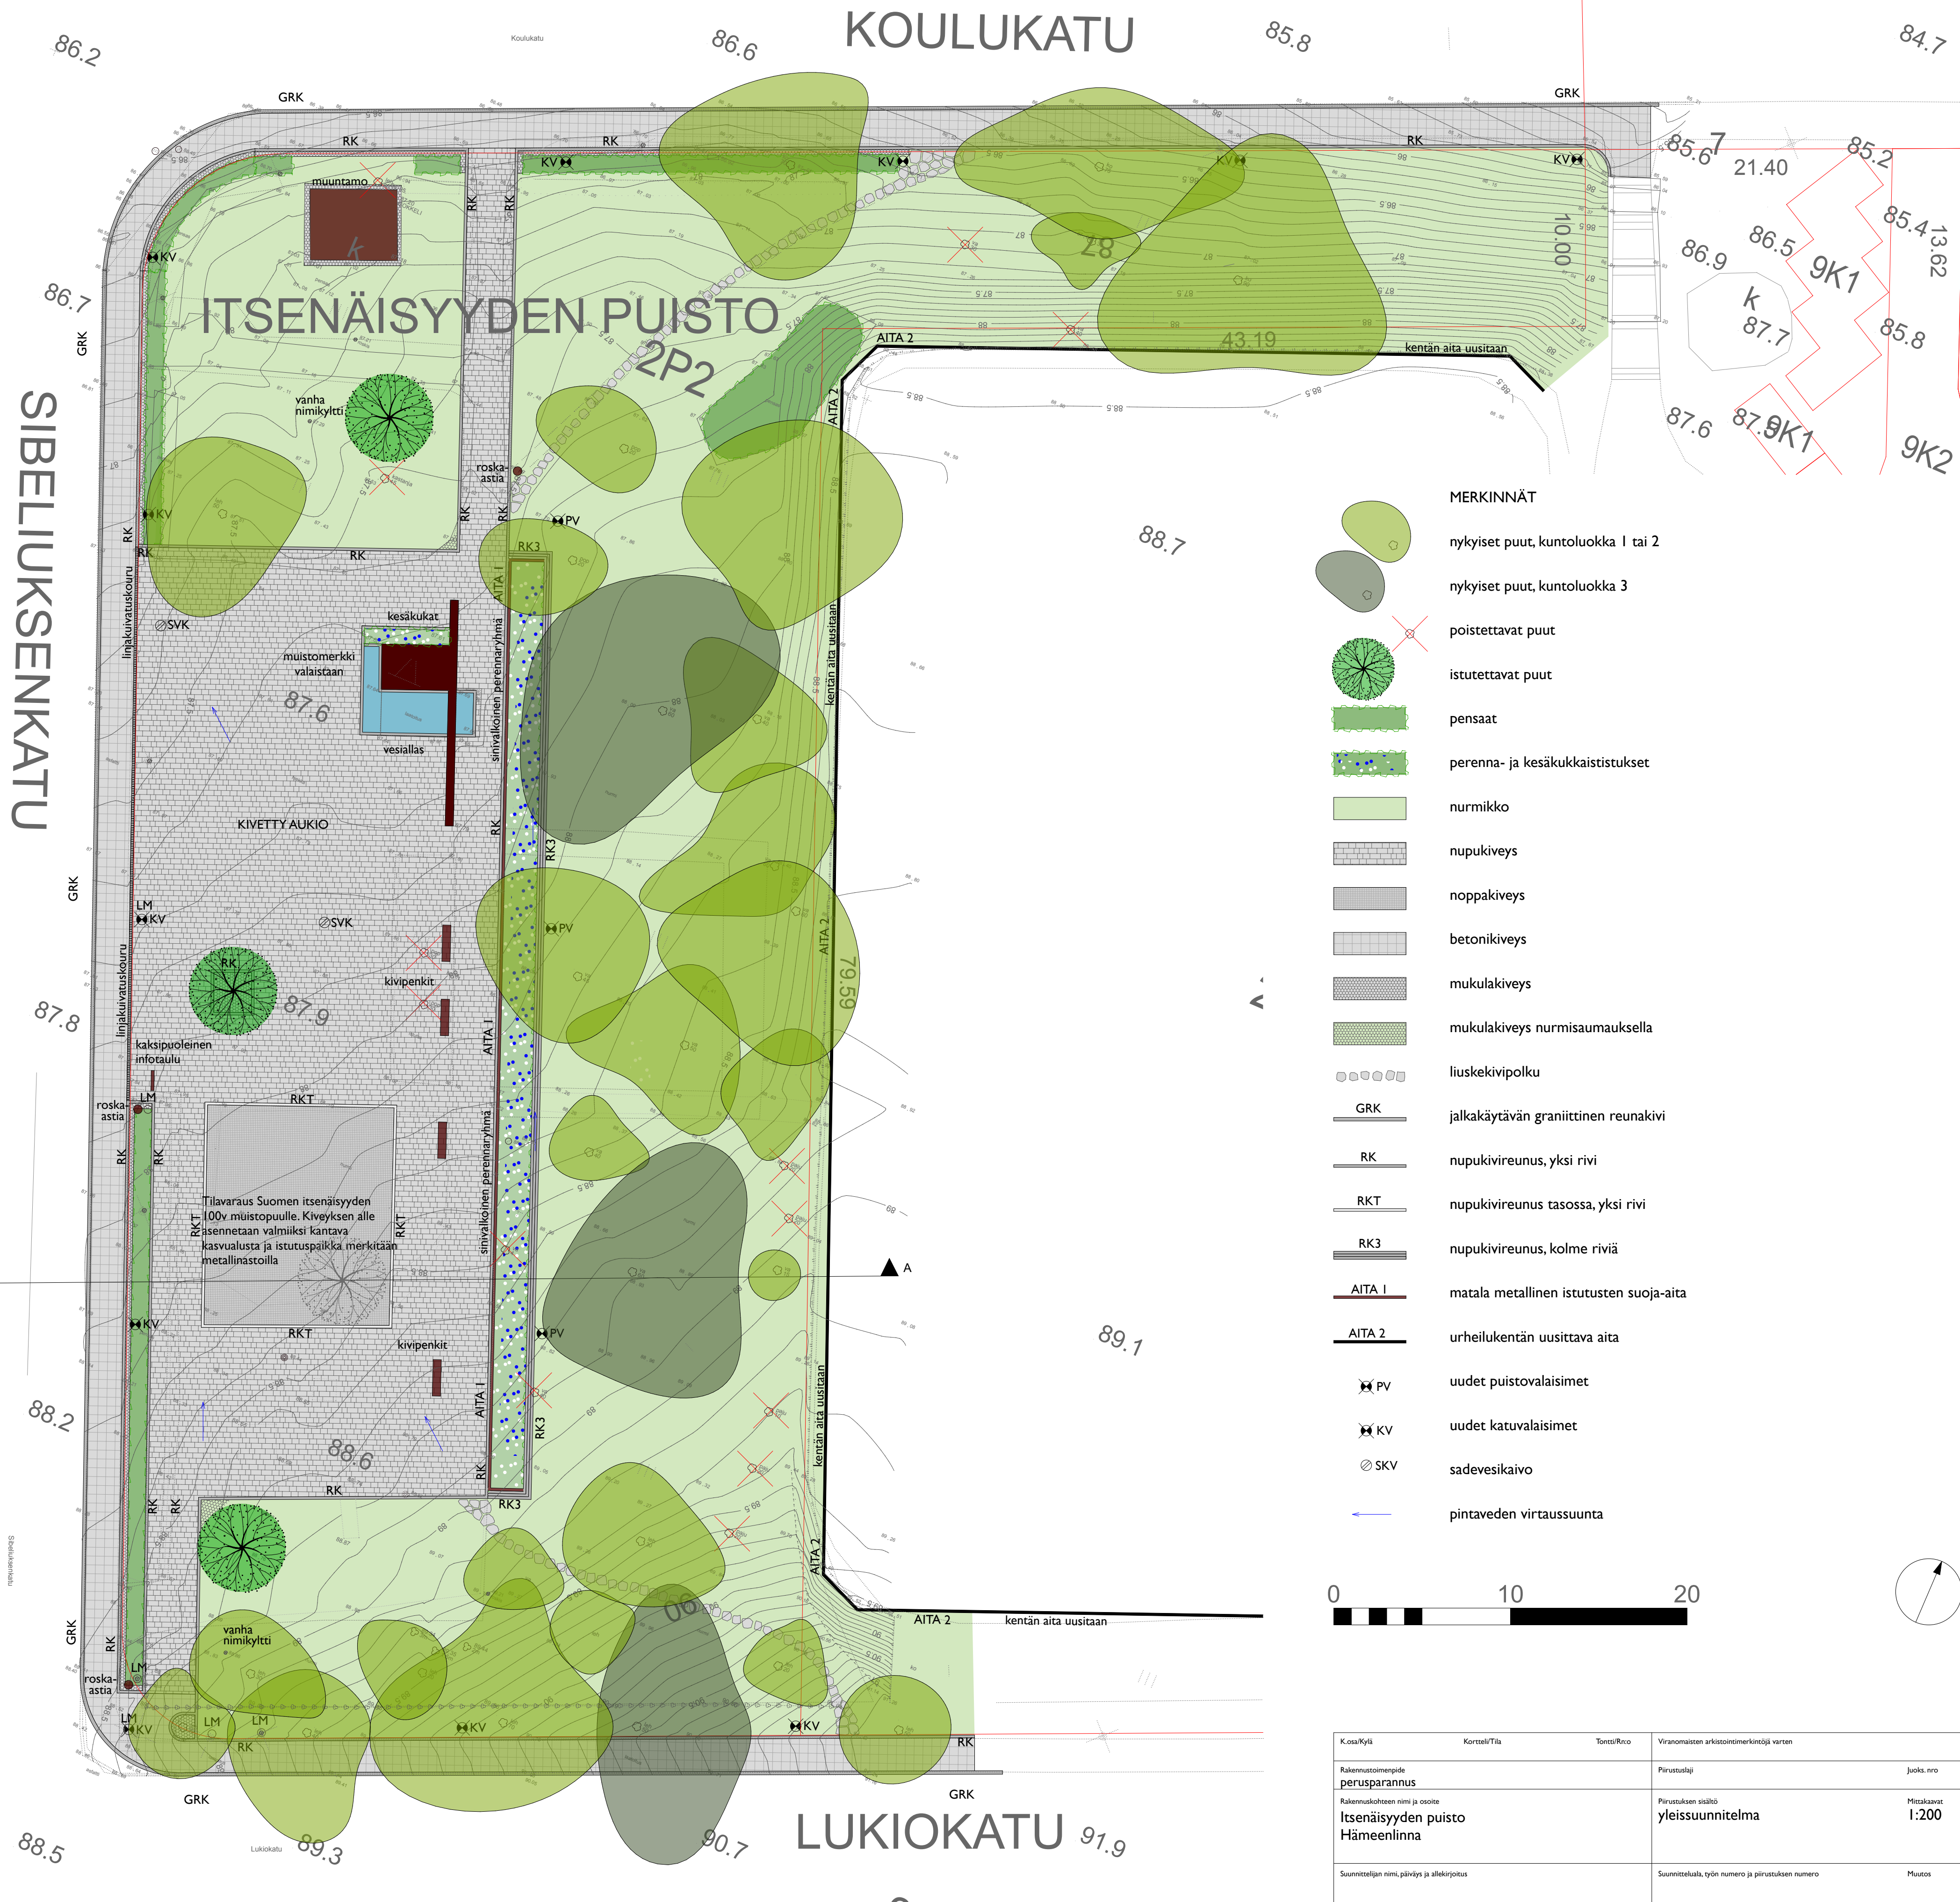

- MERKINNÄT
- nykyiset puut, kuntoluokka 1 tai 2
 - nykyiset puut, kuntoluokka 3
 - poistettavat puut
 - istutettavat puut
 - pensaat
 - perenna- ja kesäkukkaistukset
 - nurmikko
 - nupukiveys
 - noppakiveys
 - betonikiveys
 - mukulakiveys
 - mukulakiveys nurmisaumauksella
 - liuskekivipolku
 - GRK jalkakäytävän graniittinen reunakivi
 - RK nupukivireunus, yksi rivi
 - RKT nupukivireunus tasossa, yksi rivi
 - RK3 nupukivireunus, kolme riviä
 - AITA 1 matala metallinen istutusten suoja-aita
 - AITA 2 urheilukentän uusittava aita
 - PV uudet puistovalaisimet
 - KV uudet katuvalaisimet
 - SKV sadevesikaivo
 - pintaveden virtaussuunta

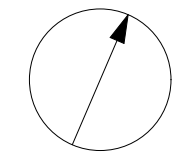

K.osa/Kylä	Korttel/Tila	Tontti/Rno	Viranomaisen arkistointimerkintöjä varten
Rakennustoimengidde	perusparannus	Piirustustilaji	Juoks. nro
Rakennuskohteen nimi ja osoite	Itsenäisyyden puisto Hämeenlinna	Piirustuksen sisältö	yleissuunnitelma
Suunnittelijan nimi, päiväys ja allekirjoitus	MA-ARKKITEHDIT JAAKKARINKATU 8, 00150 HELSINKI, PUH. (09) 669 155, FAX: (09) 669 325	Suunnitteluala, työn numero ja piirustuksen numero	Muutos
MMi / AiKa 7.2.2011		MARK 843 - 001	