
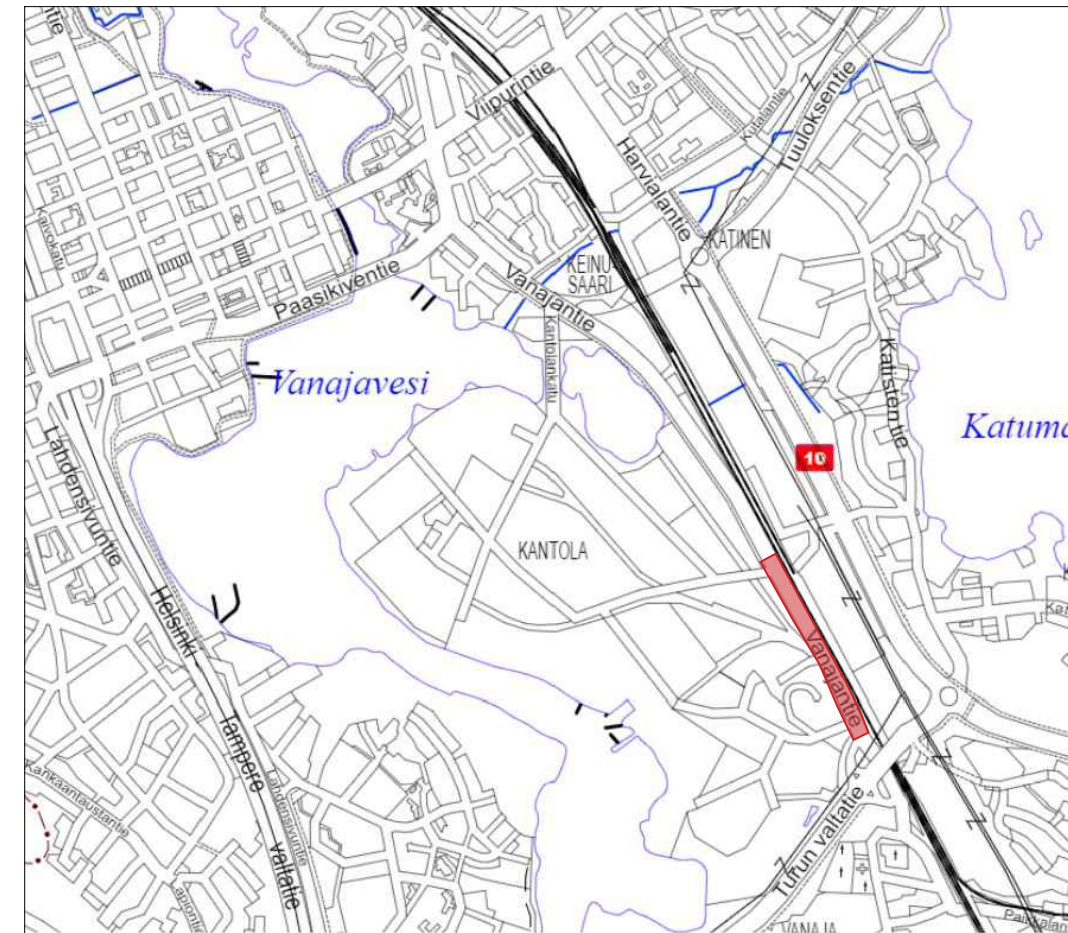


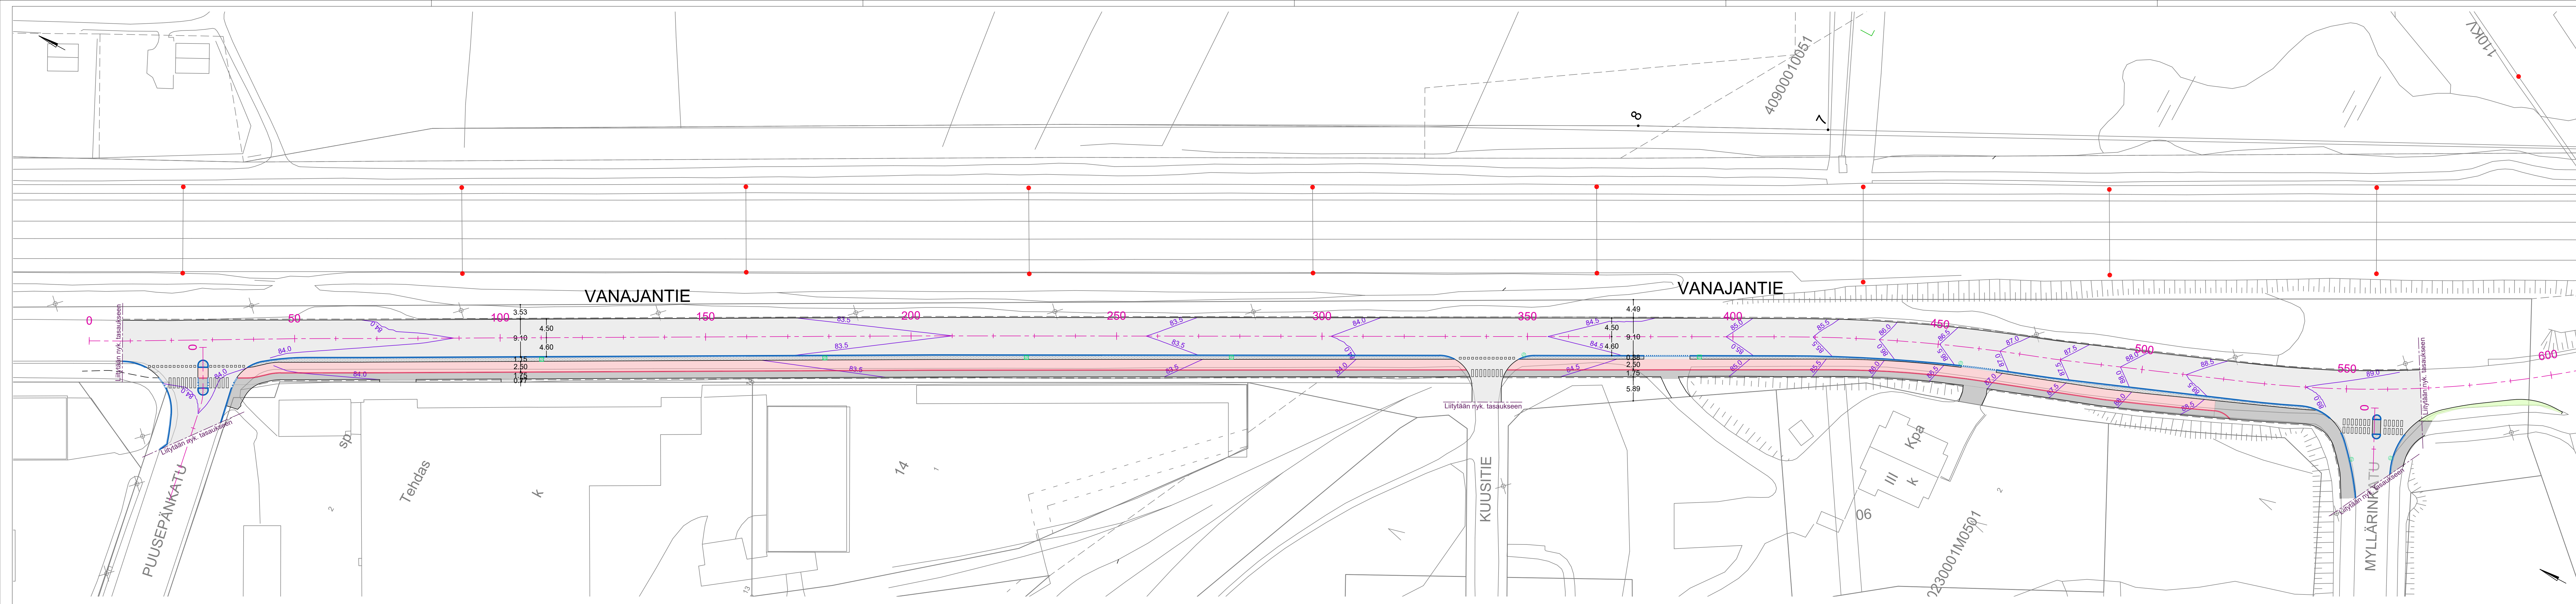

Piirustusmerkinnät

- Ajorata, asfaltti, musta
- Pyörätie, asfaltti, punainen
- Jalkakäytävä / yhdistetty jalkakäytävä ja pyörätie, asfaltti, musta
- Betonikivi
- Nurmi
- Reunakivetön reunalinja
- Piennar
- Graniittinen reunakivi, näkymä 12 cm
- Graniittinen reunakivi, madallettu, näkymä 4 cm
- Graniittinen reunakivi, asf. tasossa, näkymä 0 cm
- Kahden noppakiven noppakiviraita
- Hulevesikaivo, ritiläkansi

|   |                                                   |           |                    |
|---|---------------------------------------------------|-----------|--------------------|
|  <b>HÄMEENLINNAN KAUPUNKI</b><br>KAUPUNKIRAKENNEPALVELUT<br>INFRAN SUUNNITTELU | Koordinaatti-/<br>korkeus-<br>järjestelmä         |           | ETRS-GK25<br>N2000 |
|   | 19 kaup.osa; KANTOLA                              | SUUNN.    | 14.8.2025 RLa      |
|   | Vanajantie<br>välillä Puusepänkatu - Myllärinkatu | PIIRT.    | 14.8.2025 RLa      |
|   | Katusuunnitelma                                   | TARK.     | 14.8.2025 J. Sabel |
|   | Kartta                                            | HYV.      | 14.8.2025 VAHV.    |
| MITTAKAAVA   | 1:500                                             | PIIR. N:o | B-1958             |
| SÄILYTYS   |                                                   | ----      |                    |