


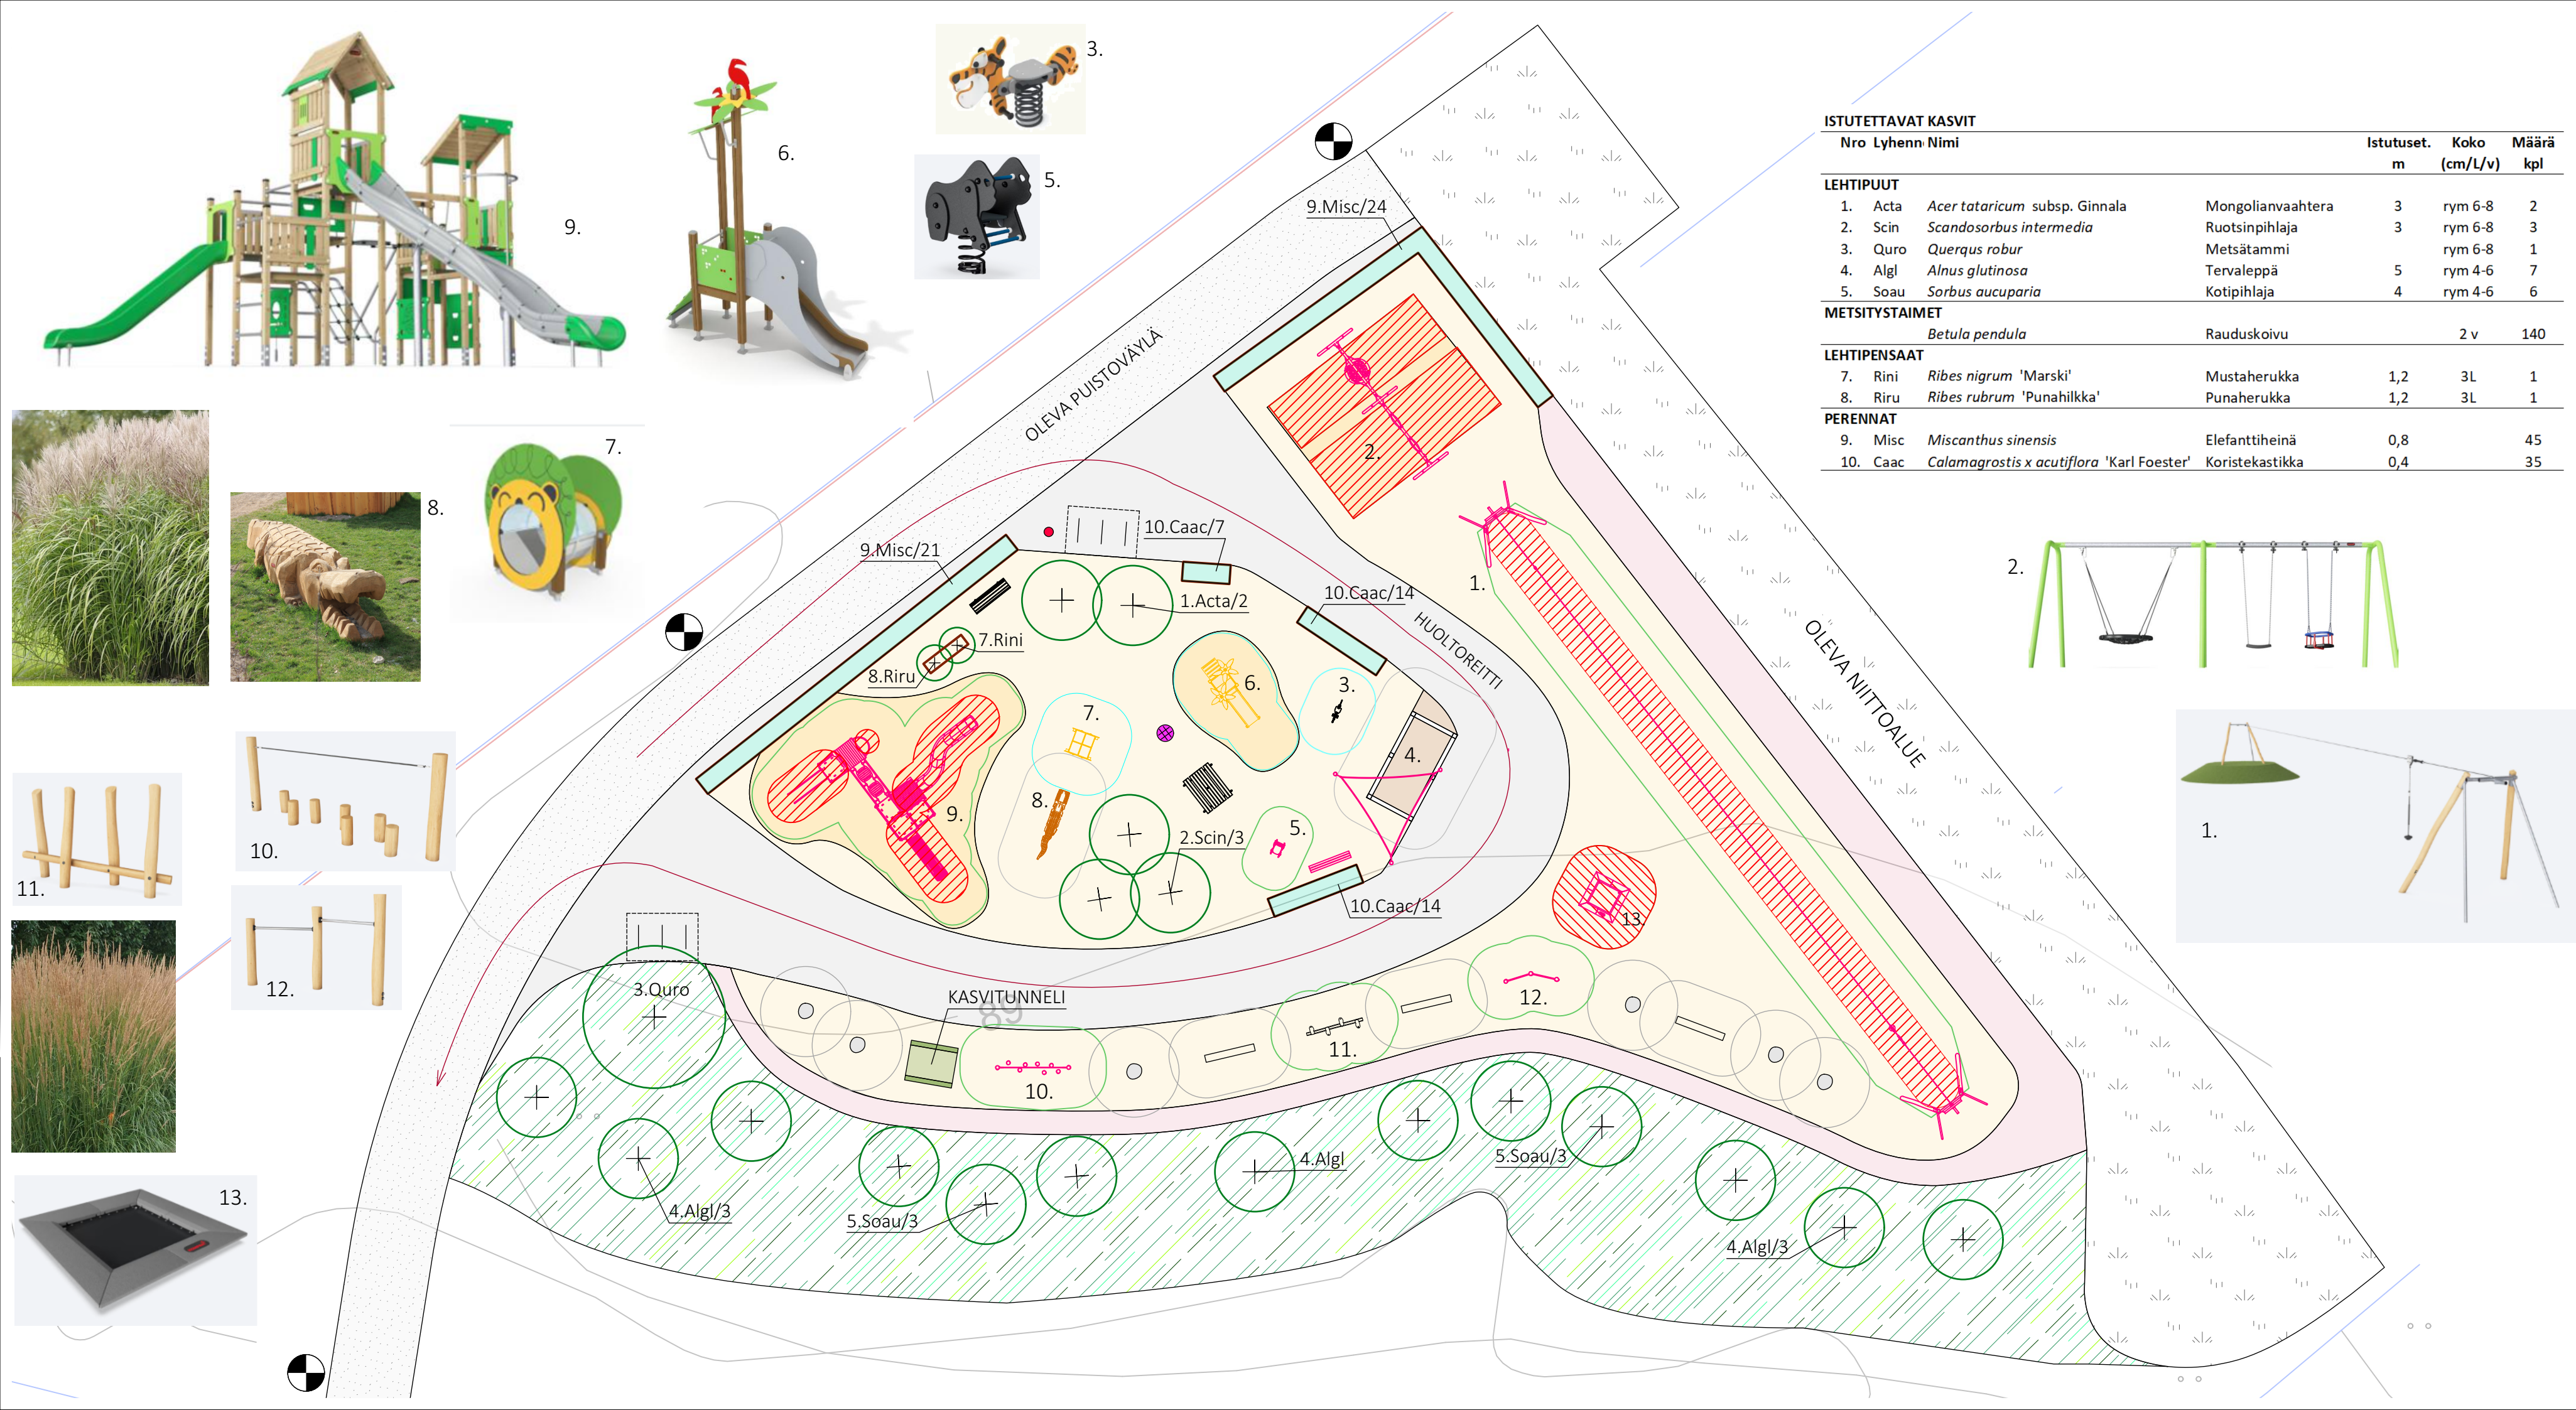

MERKKIEN SELITYKSET

MATERIAALIT, VARUSTEET JA KALUSTEET

- KIVITUHKA, 330 m²
- TURVAHAKE (joustolla), 140 m²
- TURVAHAKE (ei joustoa, n.5-10 cm) 736 m²
- PUUHAKE, 140 m², min. 10 cm:n kerros Kaupungin omasta energiapuusta haketettua. Lisäksi 5 cm:n kerros puiden ja herukoiden katteeksi sekä ohuelti koristekastikoille.
- PIKNIK-PÖYTÄ
- PENKKI SELKÄNOJALLA
- PYÖRÄTELIN, 6 pp, 2 kpl
- KASVILLISUUDENSUOJA-AITA KESTOPUUSTA, 105 jm Heinä- ja herukkaistutusten ympärille. Aidan korkeus 60 cm.
- AURINKOPURJE
- PENKKI
- ROSKA-ASTIA, 100 l
- OLEVA VALAISIN

- LEHTIPUUN RUNGOT, 3 kpl Halk. n. 20-40 cm, pit. n. 2 m. Runkojen ympärille tilaa >1,5 m.
- MAAKIVET, 6 kpl Halk. n. 60 - 80 cm. Upotetaan osittain maahan (kork. < 60 cm). Ei teräviä särmii. Kiven ympärille tilaa >1,5 m.

LEIKKIVÄLINEET:

- Vaijeriliuku
- Yhdistelmäkeinu
- Jousikiikku tiikeri
- Hiekkalaatikko
- Jousikiikku gorilla
- Liukumäki
- Leijona-tunneli
- Krokotiili
- Kiipeily-liukumäki
- Tasapainotolpat köydellä
- Tasapainoilu
- Keikkatanko kahdelle
- Pomppumatto

KASVILLISUUS

ISTUTETTAVA KASVILLISUUS (kts. taulukko)

ISTUTETTAVAT PUUT, 19 kpl
Uutta kasvualustaa 1 m³/puu.
Kastelupussit 2 kpl/puu, jyräsuojat, 4-pistetuenta ja verkko tukipuiden ympärille. Verkon yläosaan tehdään reiät kasteluletkua varten. Ruotsinpihlajien alaosia poistetaan vähitellen, jottei puihin pääse kipeämään, vaan ne muodostavat katoksen.

METSITYS, 555 m² Rauduskoivu, 2 v taimet, 140 kpl (2500 kpl/ha) Taimille taimitassut. Taimikkoa harvennetaan vähitellen.

ISTUTETTAVAT PENSAAT
HERUKAT, 2 kpl Uutta kasvualustaa 40 x 40 x 40 cm.


KASVITUNNELI, 4 jm Kts. erillinen istutusohje. Istutus keuhällä (leikkipaikan rakentamista seuraavana vuonna).

ISTUTETTAVAT HEINÄT
Uutta kasvualustaa 50 (lev.) x 40 (syv.) cm, yhtenäinen kasvualusta. Elefantiheinäistutusten leikkipaikkaan rajautuvalle sivulle juuriestekangas. Elefantiheinä istutetaan yhteen riviin, koristekastikat hiukan lomittain.

Puuhaketta 5 cm:n kerros puiden ja herukoiden katteeksi sekä ohuelti koristekastikoille.

KUNNOSSAPITOLUOKAT

Rakennettu leikkivälinealue: Toimintaviheralue R2
Metsitettävä alue: Suoja- ja vaihtumisasiheralue R4

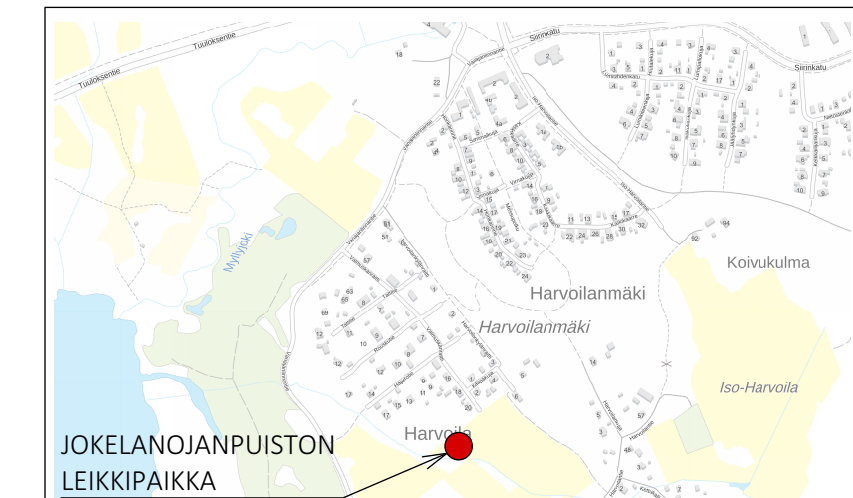

	HÄMEENLINNAN KAUPUNKI KAUPUNKIRAKENNEPALVELUT INFRAN SUUNNITTELU		Koordinaatti-/korkeus-järjestelmä	GK25 N2000
	36 MÄSKÄLÄ		SUUNN.	8.1.2026 ME
	JOKELANOJANPUISTON LEIKKIPAIKKA		PIIRT.	8.1.2026 ME
	VIHER PUISTOSUUNNITELMA, TOTEUTUSSUUNNITELMA		TARK. HYV.	8.1.2026 JS
MITTAKAAVA		PIIR. N:o	SÄILYTYS	
1:200		V-3608		