Tonttijaon muutos			109 HÄMEENLINNA
ASEMAKAAVA	109 2647	HYVÄKSYTTY KUULUTETTU	KARTTALEHDET
EDELLINEN TONTTIJAKO	8.2.2022	109 2606	1:1000
	TONTTIJAON LAATI	23.03.2026	KAUP. OSA 28
	MAANMITTAUSINSINÖÖRI		KORTTELI 32
			UUDET TONTIT 3
KÄSITTELIJÄ OP		Olli Pöytäkivi	MUUTT. TONTIT 2
HYVÄKSYTTY ASEMAKAAVAN YHTEYDESSÄ			TJ-KARTTA 109 2691

MUODOSTUMINEN

TONTTI	P-ALA	OSAP-ALA	KIINTEISTÖ	RAKENNUSOIKEUS
109-28-32-3	15097	14437	109-28-32-2	4350
		660	109-425-1-7	

KOORDINAATTILUETTELO GK25 N2000
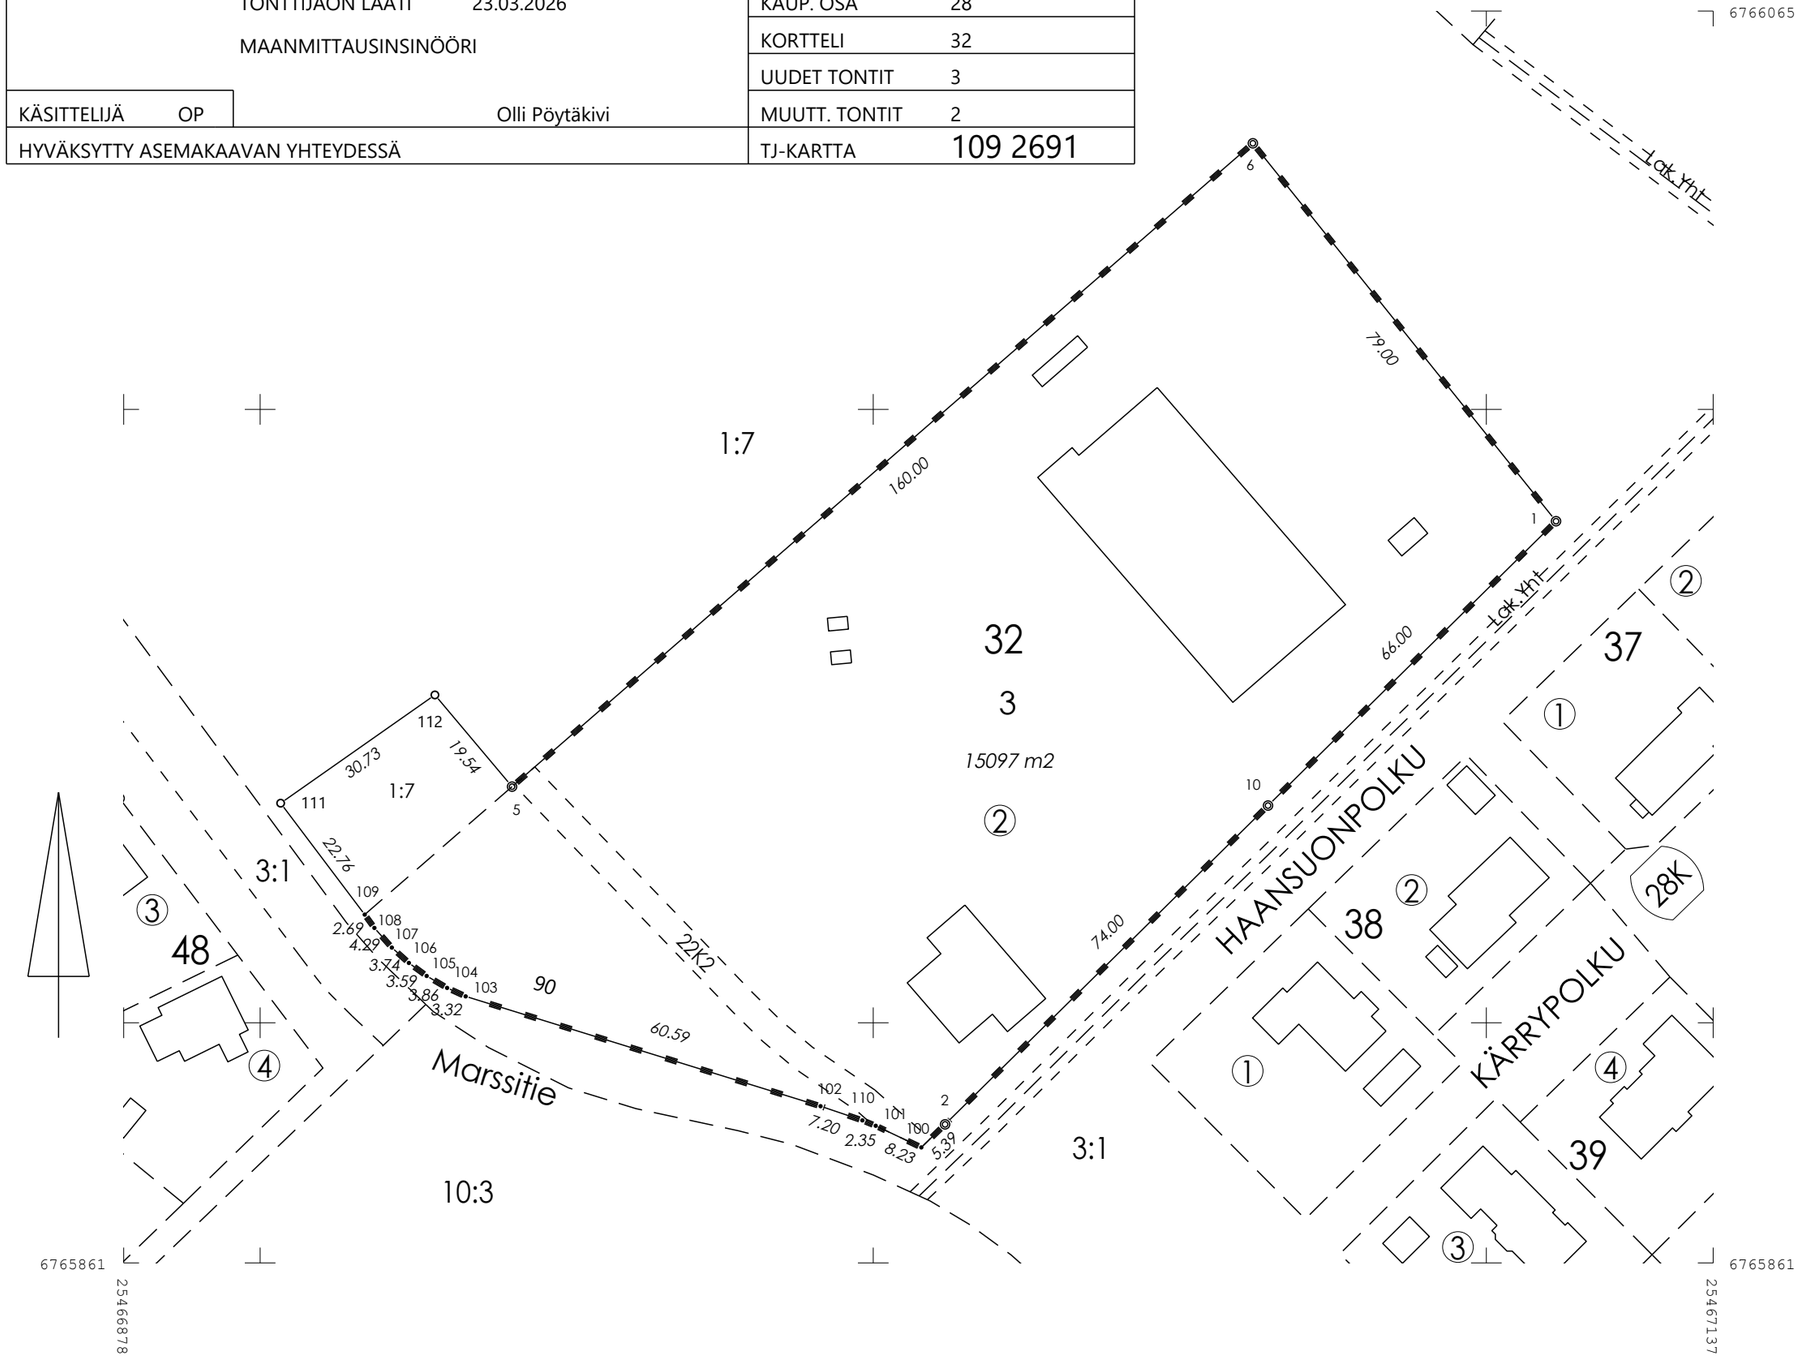
N:O	X	Y
1	6765981.770	25467111.367
2	6765883.435	25467011.717
5	6765938.498	25466941.090
6	6766043.381	25467061.919
10	6765935.413	25467064.389
100	6765879.683	25467007.844
101	6765883.207	25467000.404
102	6765886.400	25466991.408
103	6765904.305	25466933.522
104	6765905.686	25466930.498
105	6765907.633	25466927.160
106	6765909.754	25466924.260
107	6765912.256	25466921.484
108	6765915.461	25466918.638
109	6765917.636	25466917.056
110	6765884.089	25466998.227
111	6765935.801	25466903.346
112	6765953.448	25466928.506