
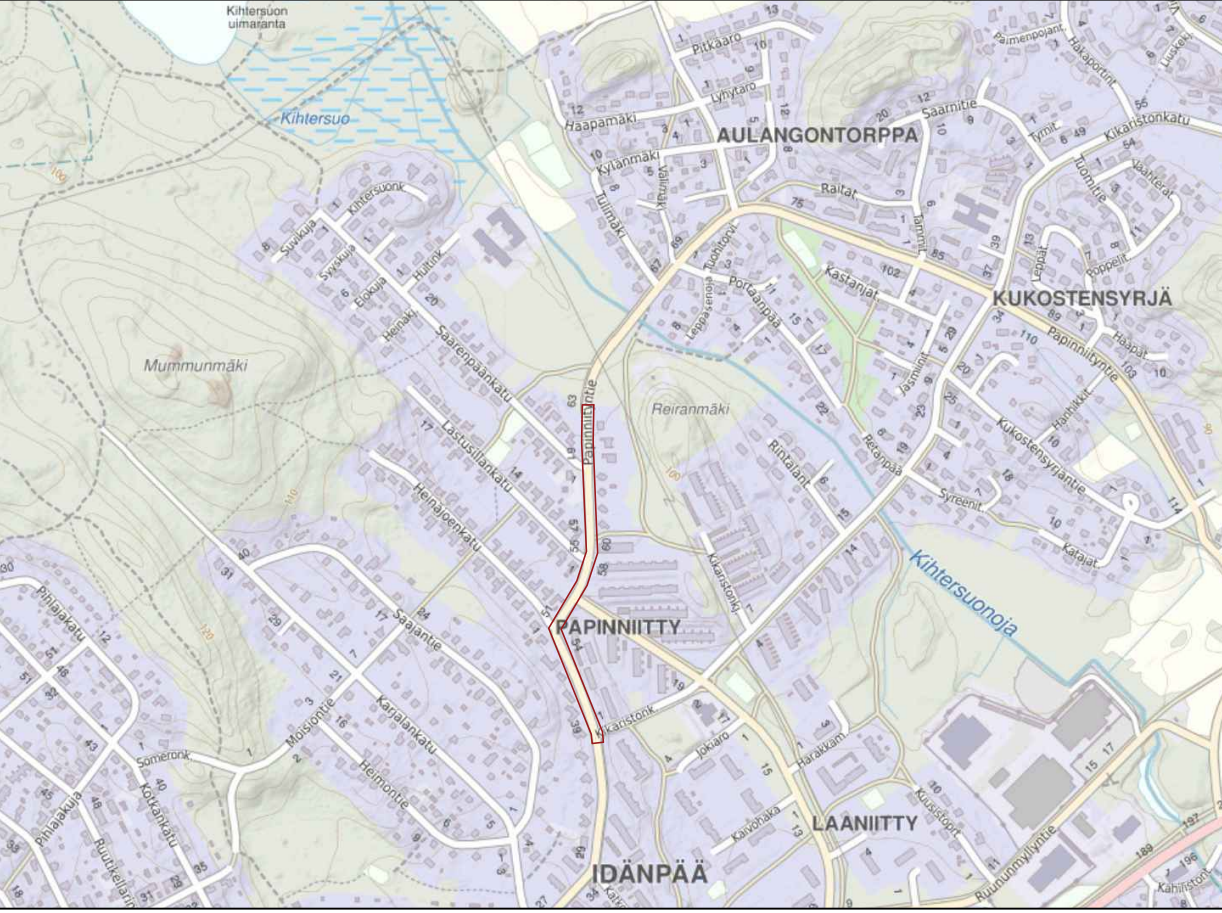


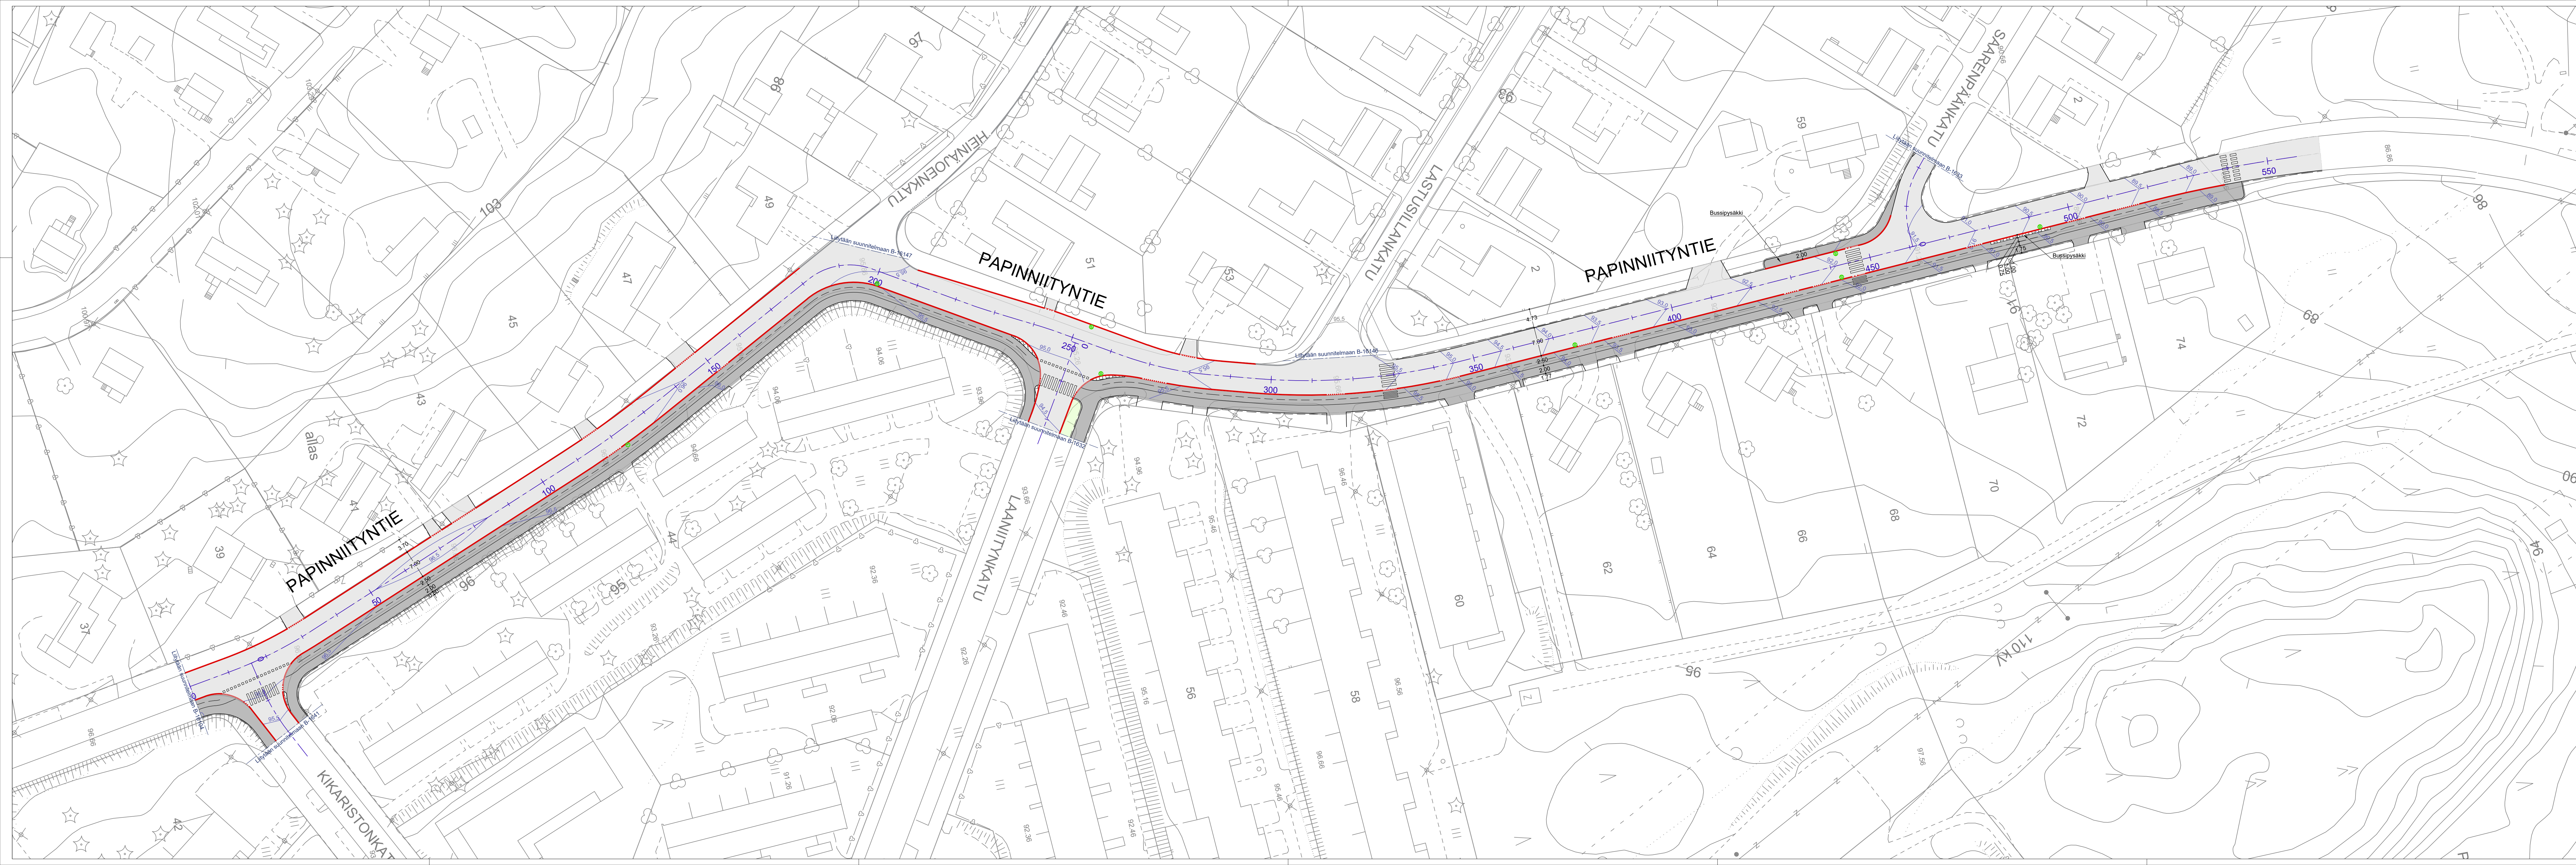

Merkintöjen selitykset

- Ajorata, asfaltti
- Pyörätie ja jalkakäytävä, asfaltti
- Betonikiveys
- Nurmi
- Reunakivetön reunalinja
- Piennar
- Reunakivi, näkömä 12 cm
- Madallettu reunakivi, näkömä 4 cm
- Reunakivi asfaltin tasossa, näkömä 0 cm

Katujen reuna-alueet nurmetaan kaivun vaatimissa rajoissa.

Hulevesikaivo, ritilä-/kitakansi

Korjattu Laanitiitynkadun ylittävän suojatien reunakivet				29.4.2026 RLa	
	HÄMEENLINNAN KAUPUNKI KAUPUNKIRAKENNEPALVELUT INFRAN SUUNNITTELU			Koordinaatti-/ korkeus	ETRS-GK25
	16 kaup.oso: IDÄNPÄÄ			Projekti- SUUNN.	N2000
Papinniityntie				PIIRT.	25.3.2026 RLa
väliä Kikaristonkatu-Saarenpääkatu				TARK.	
Katusuunnitelma				HYV.	25.3.2026 JSa
Asemapiirustus				VAHV.	
MITTAKAAVA				PIIR. N:o	B-16150
1:500		SÄILYTYS			