
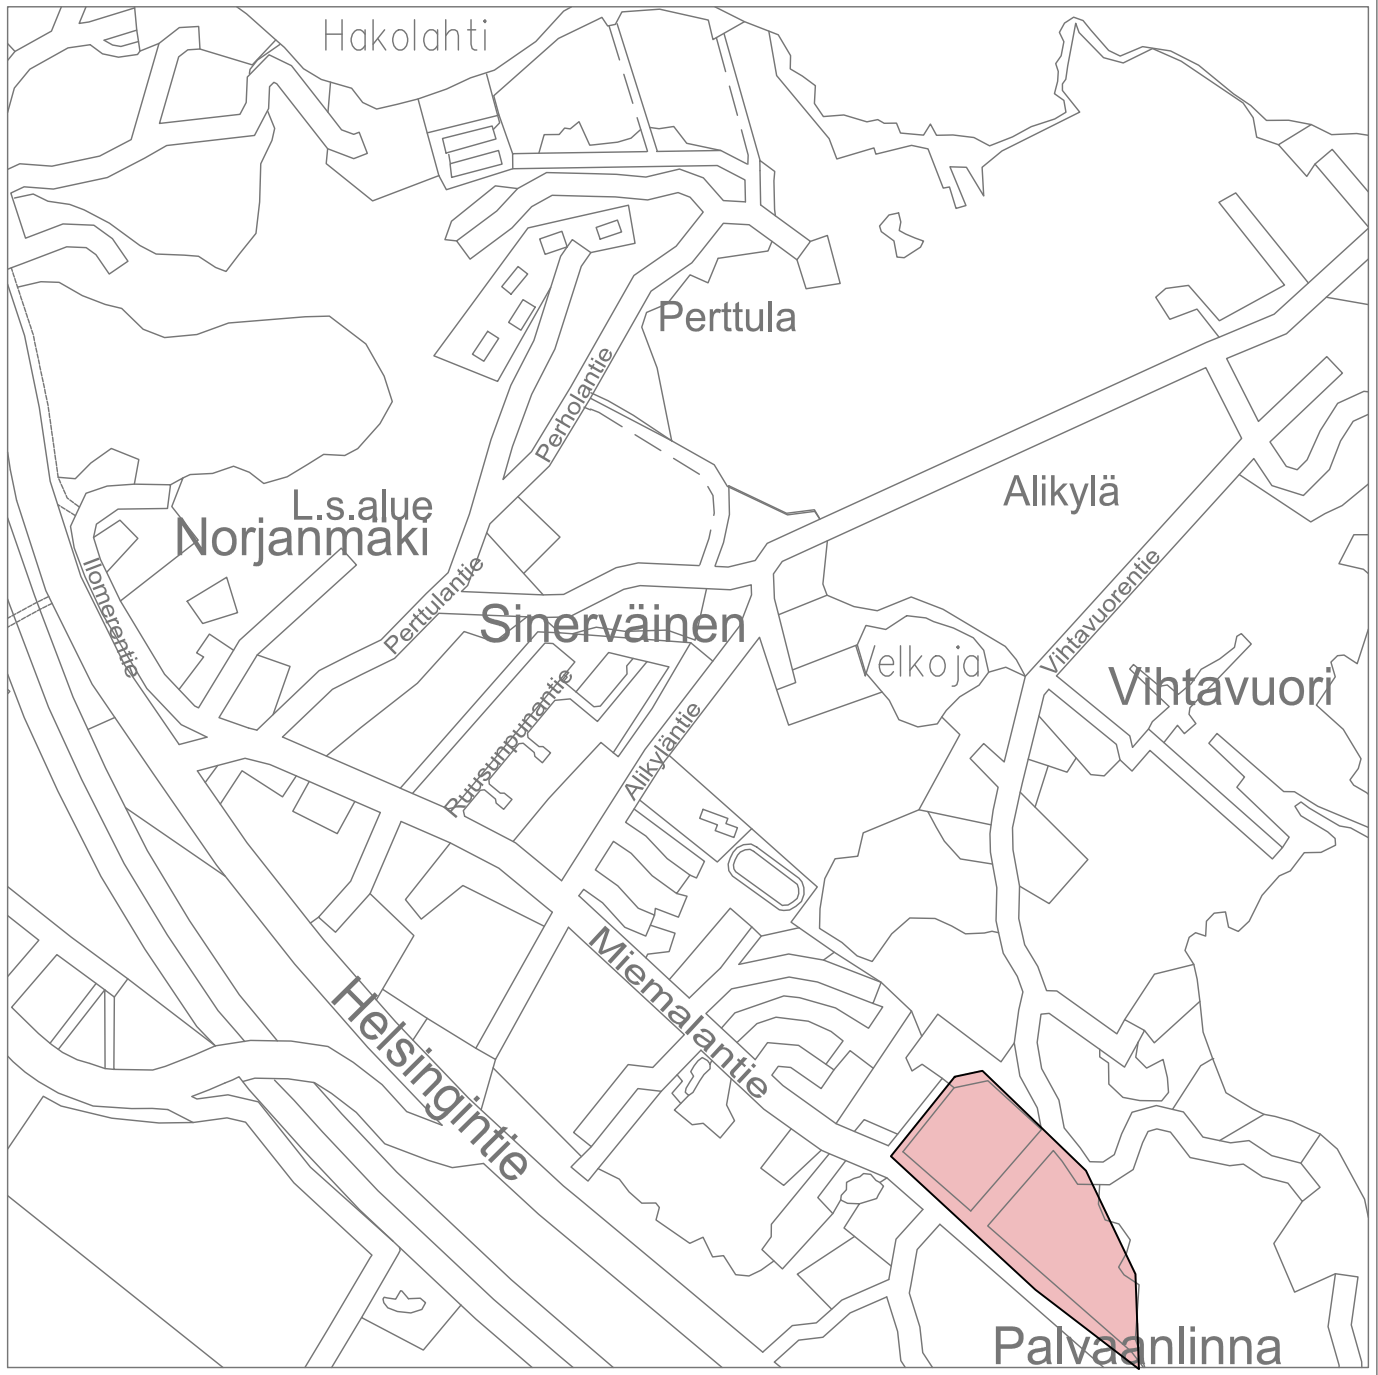


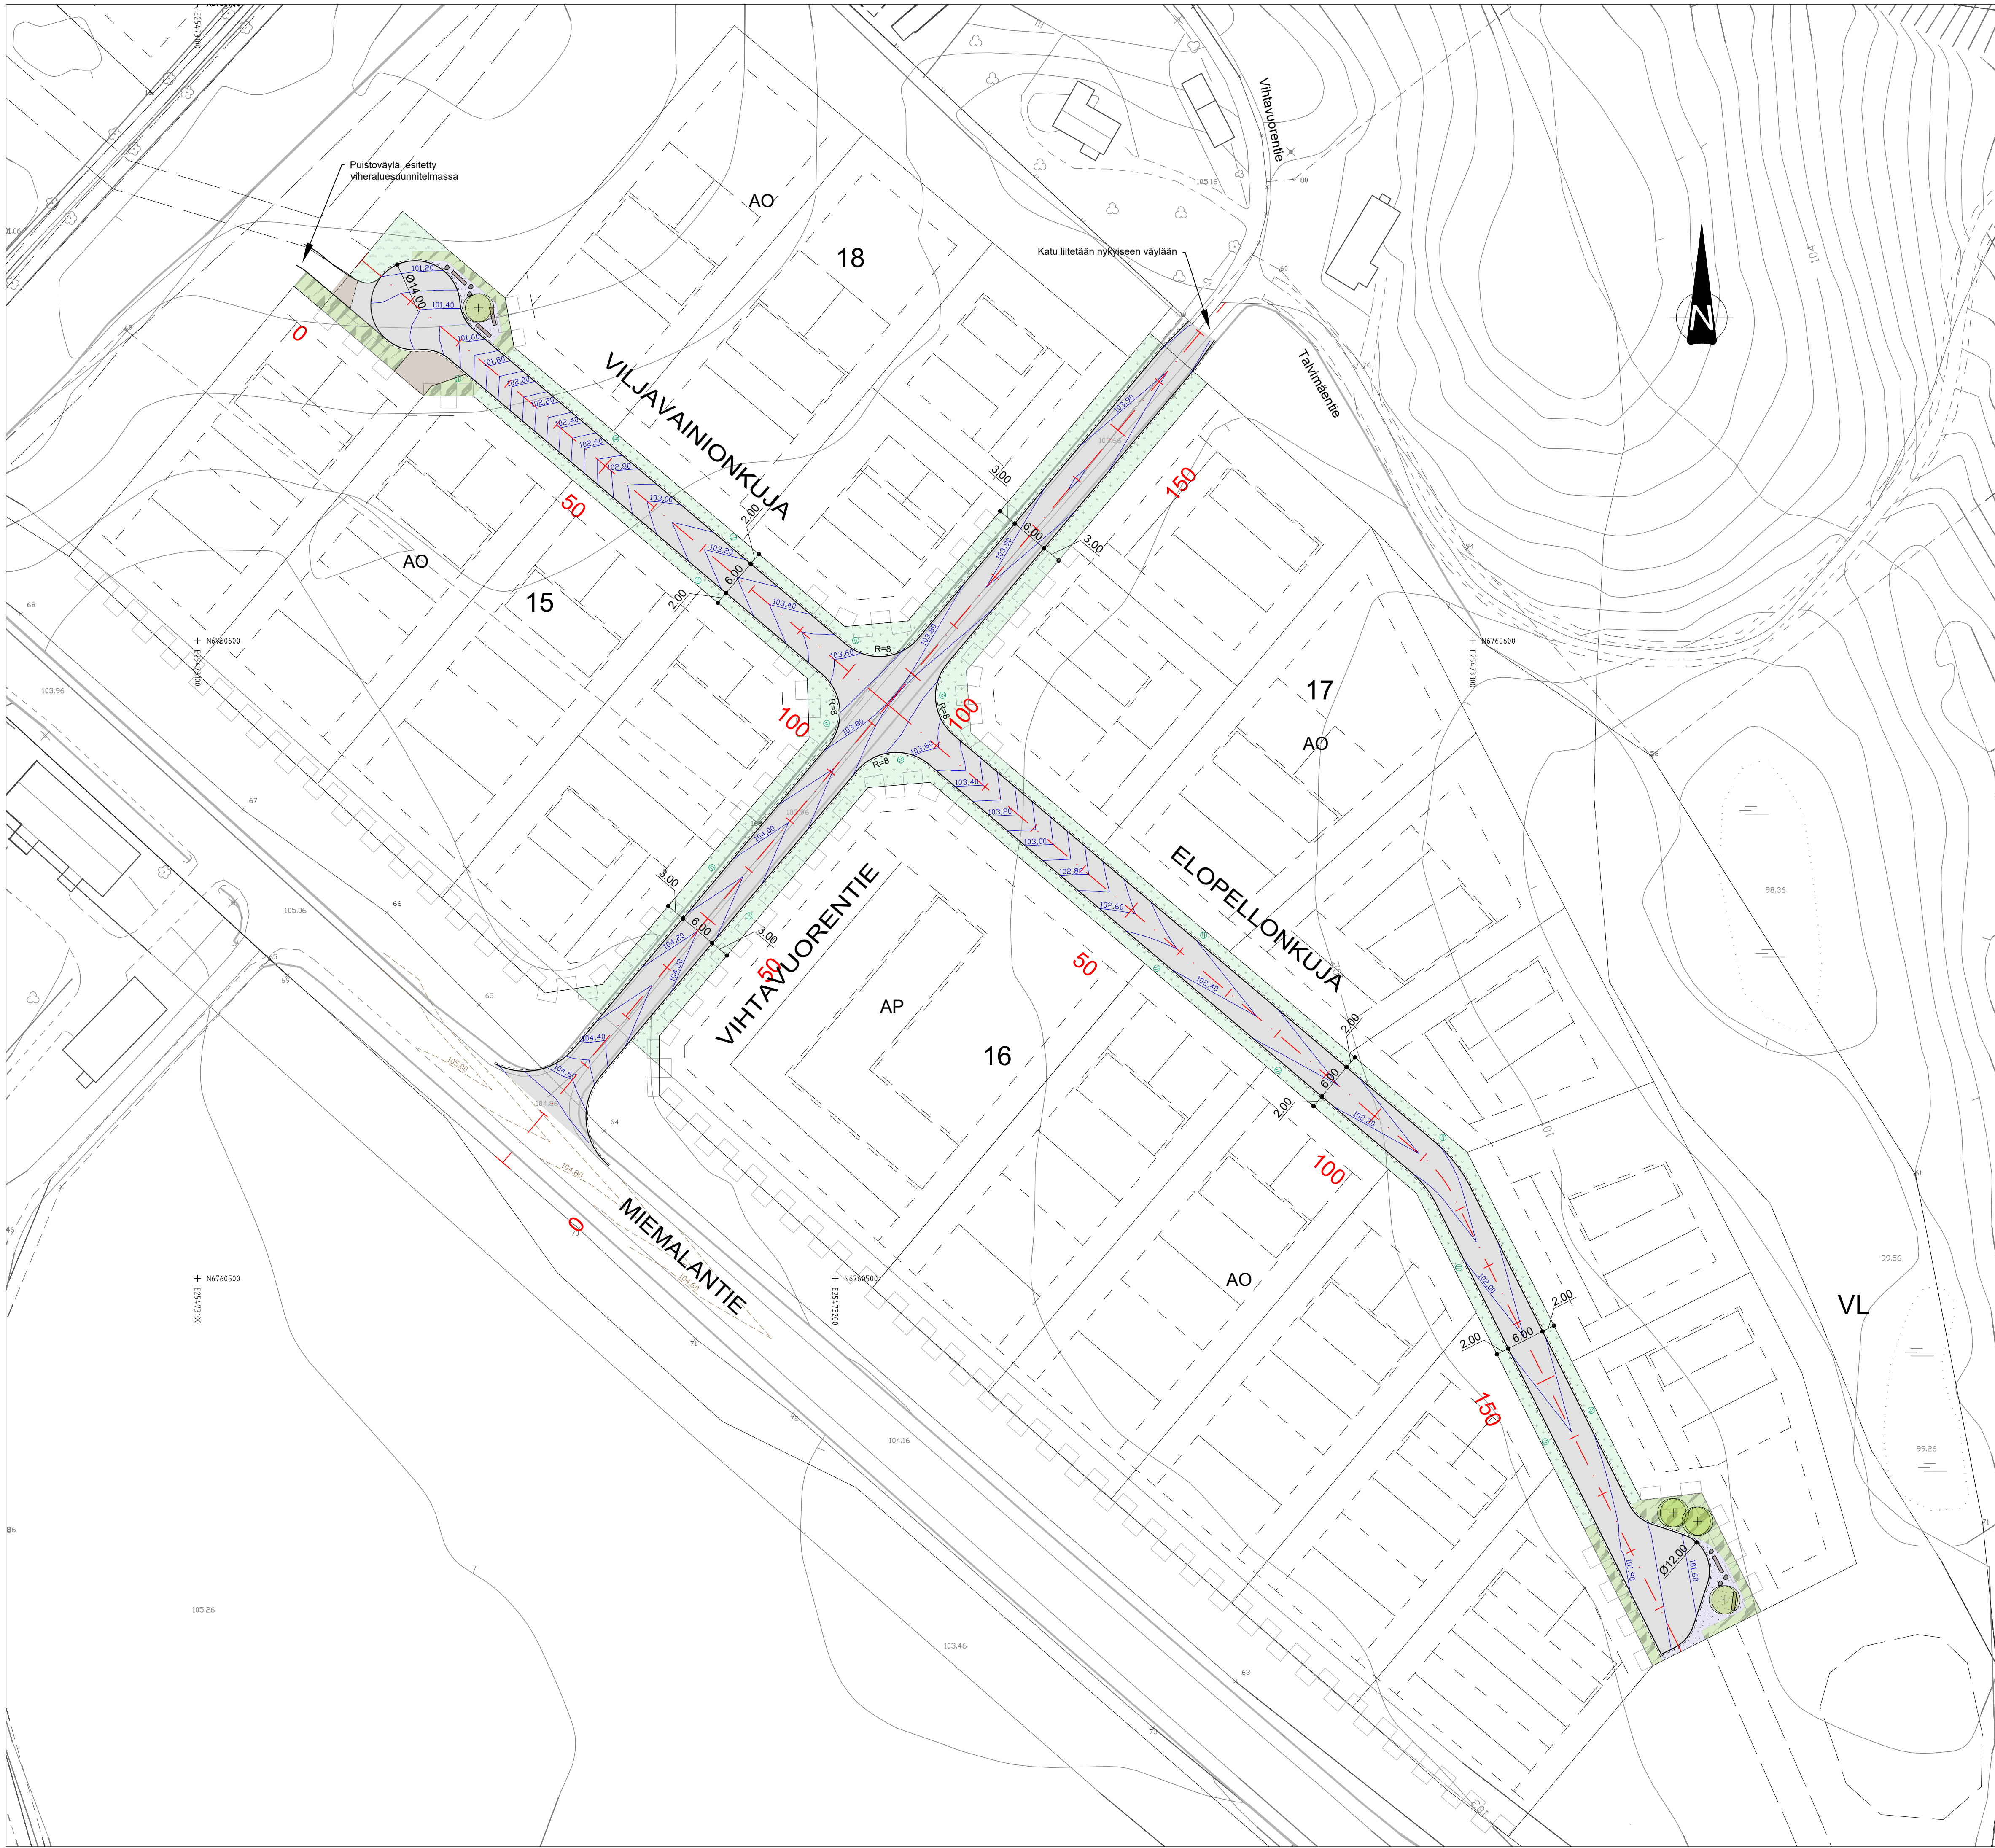

Legend

- = ajoradan reuna
- = ajorata, asfaltti, musta
- = kivituikka / sorapinta
- = nykyinen ajoradan reuna
- = uusi tasaus
- = nykyinen tasaus (säilyvä)
- ⊙ ⊠ = uusi hulevesikaivo; ritilä- tai kupukansi / kitakansi

ISTUTETTAVA KASVILLISUUS

- ⊕ LEHTIPUU
- LEHTIPENSAAT
- VALKOAPILANURMI
- AVOIN NIITTOALUE
- KIVITUHKA-ALUE (KÄÄNTÖPAIKOILLA)
- ⊕ ALUELTA KAADETTUIJEN KOOKKAIDEN LEHTIPUIDEN RUNKOKIA JA KAVUTÖISSÄ ESIIN TULLEITA KOOKKAITA KIVIA (KÄÄNTÖPAIKOILLA)

 HÄMEENLINNAN KAUPUNKI KAUPUNKIRAKENNEPALVELUT INFRAN SUUNNITTELU	Koordinaatti-/ korkeus- järjestelmä	ETRS GK25 N2000
	SUUNN.	19.2026 MM
	PIIRT.	19.2026 MM
	TARK.	19.2026 JS
	VAHV.	
Katusuunnitelma		SÄILYTYS
Kartta		
MITTAKAAVA		
1:500		
PIIR. N:o		
B-2125		