


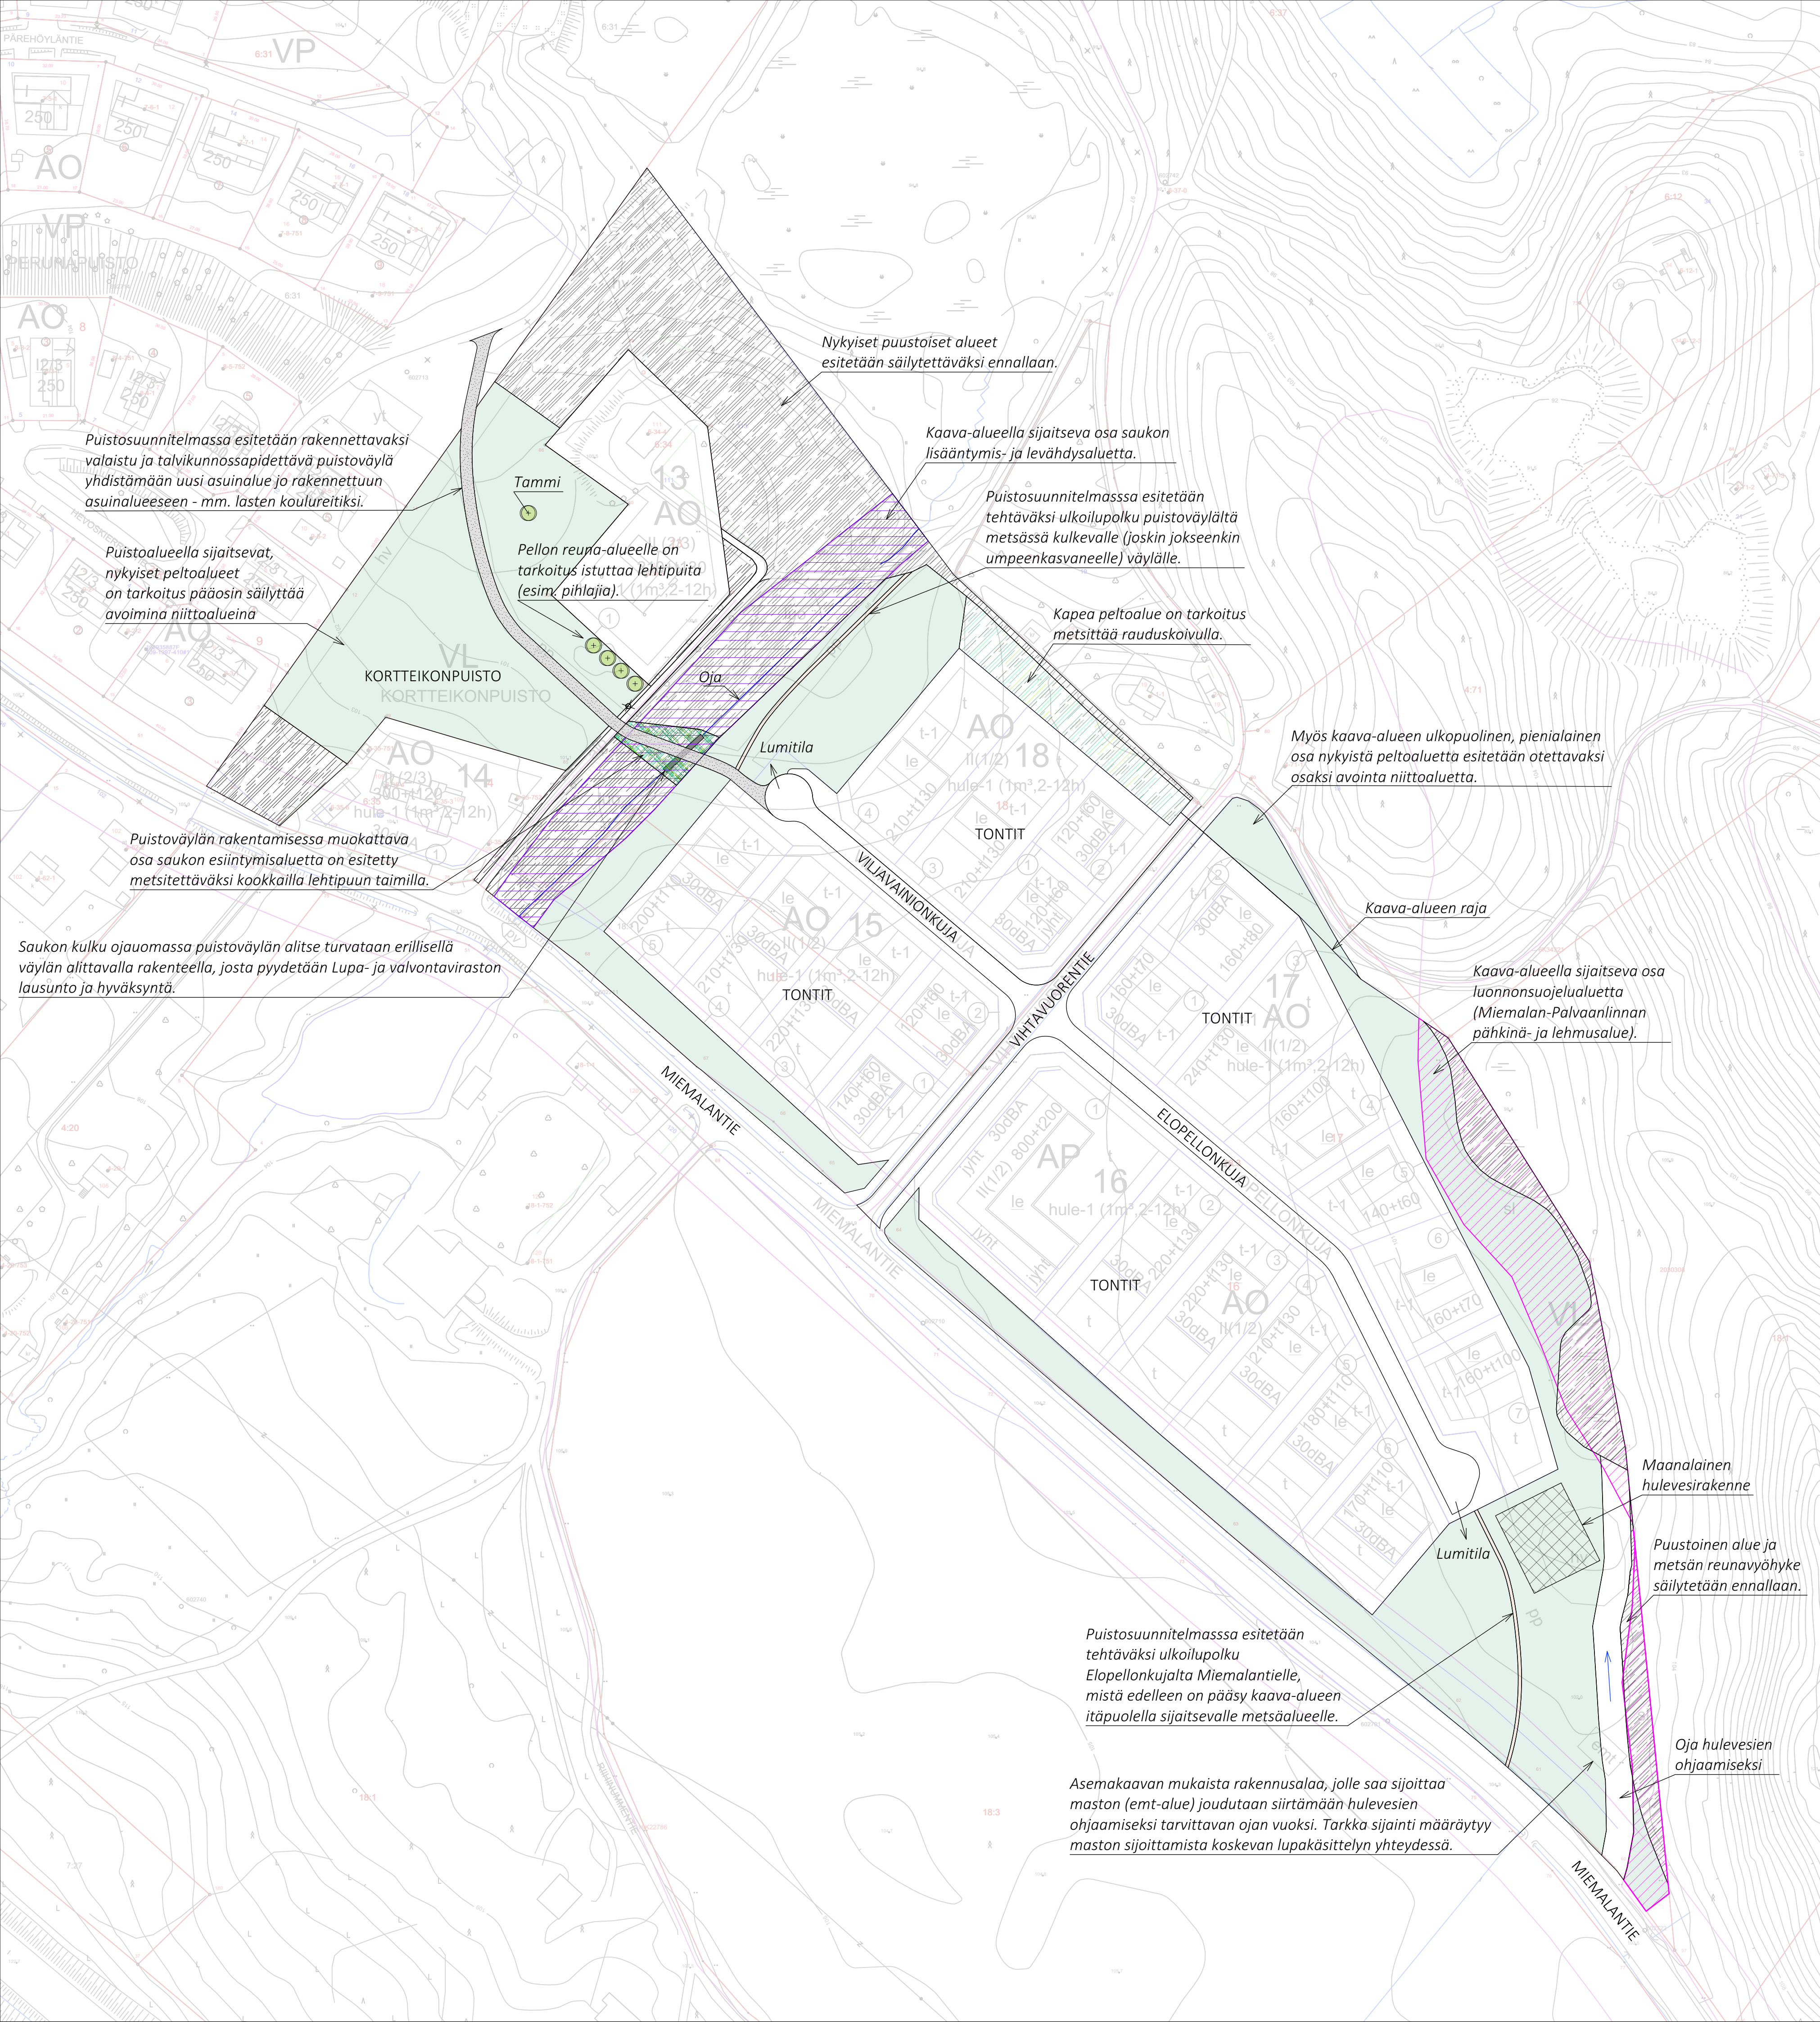

MERKKIEN SELITYKSET  
MATERIAALIT, RAKENTEET JA ALUEET

- VALAISTU KIVITUHKAVÄYLÄ, TALVIKUNNOSSAPITO, 180 jm
- ULKOILUPOLKU, EI TALVIKUNNOSSAPITOA, 157 jm
- LUONNON MONIMUOTOISUUDEN KANNALTA ERITYISEN TÄRKEÄ ALUE, SAUKON LISÄÄNTYMIS- JA LEVÄHDYSALUE
- LUONNONSUOJELUALUE, MIEMALAN-PALVAANLINNAN PÄHKINÄ- JA LEHMUSALUE
- PUISTOVÄYLÄN ALITTAVA RAKENNE SAUKON KULKUA VARTEN
- MAANALAINEN HULEVESIRAKENNE, 550 m<sup>2</sup>
- OJA
- ASEMAKAAVASSA OSOITETTU RAENNUSALA, JOLLE SAA SIIJOITTAA MASTON

KASVILLISUUS

- POISTETTAVA KASVILLISUUS
- POISTETTAVA LEHTIPUU  
Lisäksi puita poistetaan sen verran kuin on rakentamisen takia välttämätöntä.
- SÄILYTETTÄVÄ KASVILLISUUS
- SÄILYTETÄÄN OLEMASSA OLEVA PUUSTO JA MUU KASVILLISUUS.
- ISTUTETTAVA KASVILLISUUS
- LEHTIPUU, 5 kpl
  - AVOIN NIITTOALUE, 20 460 m<sup>2</sup>
  - METSITYS 2 V. POTTITAIMILLA, RAUDUSKOIVU, 920 m<sup>2</sup>
  - METSITYS KOOKKAILLA LEHTIPUUN TAIMILLA, ESIM. TERVALEPPÄ, RAUDUSKOIVU JA PIHLAJA, 222 m<sup>2</sup>

KUNNOSSAPITOLUOKAT  
RAKENNETUT VIHERALUEET R

TOIMINTAVIERALUE R2:  
Puistoväylä ja ulkoilupolut

AVOIMET VIHERALUEET A

AVOIN ALUE A4:  
Avoimet niittoalueet

METSÄT M

LÄHIMETSÄ M:  
Kaava-alueen metsät ja metsitettävä alue pl. suojelualueet

SUOJELUALUEET S

Saukon lisääntymis- ja levähdysalue  
Miemalan-Palvaanlinnan pätkinä- ja lehmusalue

|                                                                                       |                                                                                       |                                                                        |        |                                           |               |    |
|---------------------------------------------------------------------------------------|---------------------------------------------------------------------------------------|------------------------------------------------------------------------|--------|-------------------------------------------|---------------|----|
|  |  | HÄMEENLINNAN KAUPUNKI<br>KAUPUNKIRAKENNEPALVELUT<br>INFRAN SUUNNITTELU |        | Koordinaatti-/<br>korkeus-<br>järjestelmä | GK25<br>N2000 |    |
|                                                                                       |                                                                                       | 21_MIEMALA                                                             |        | SUUNN.                                    | 9.9.2026      | ME |
|                                                                                       |                                                                                       | MIEMALAN PIENTALOALUE 1                                                |        | PIIRT.                                    | 9.9.2026      | ME |
|                                                                                       |                                                                                       |                                                                        |        | TARK.<br>HYV.                             | 9.9.2026      | JS |
|                                                                                       |                                                                                       | VIHER                                                                  |        | VAHV.                                     |               |    |
| PUISTOSUUNNITELMA, YLEISSUUNNITELMA                                                   |                                                                                       |                                                                        |        |                                           |               |    |
|                                                                                       | MITTAKAAVA                                                                            | PIIR. N:o                                                              | V-2102 | SÄILYTYS                                  |               |    |
|                                                                                       | 1:1000                                                                                |                                                                        |        |                                           |               |    |